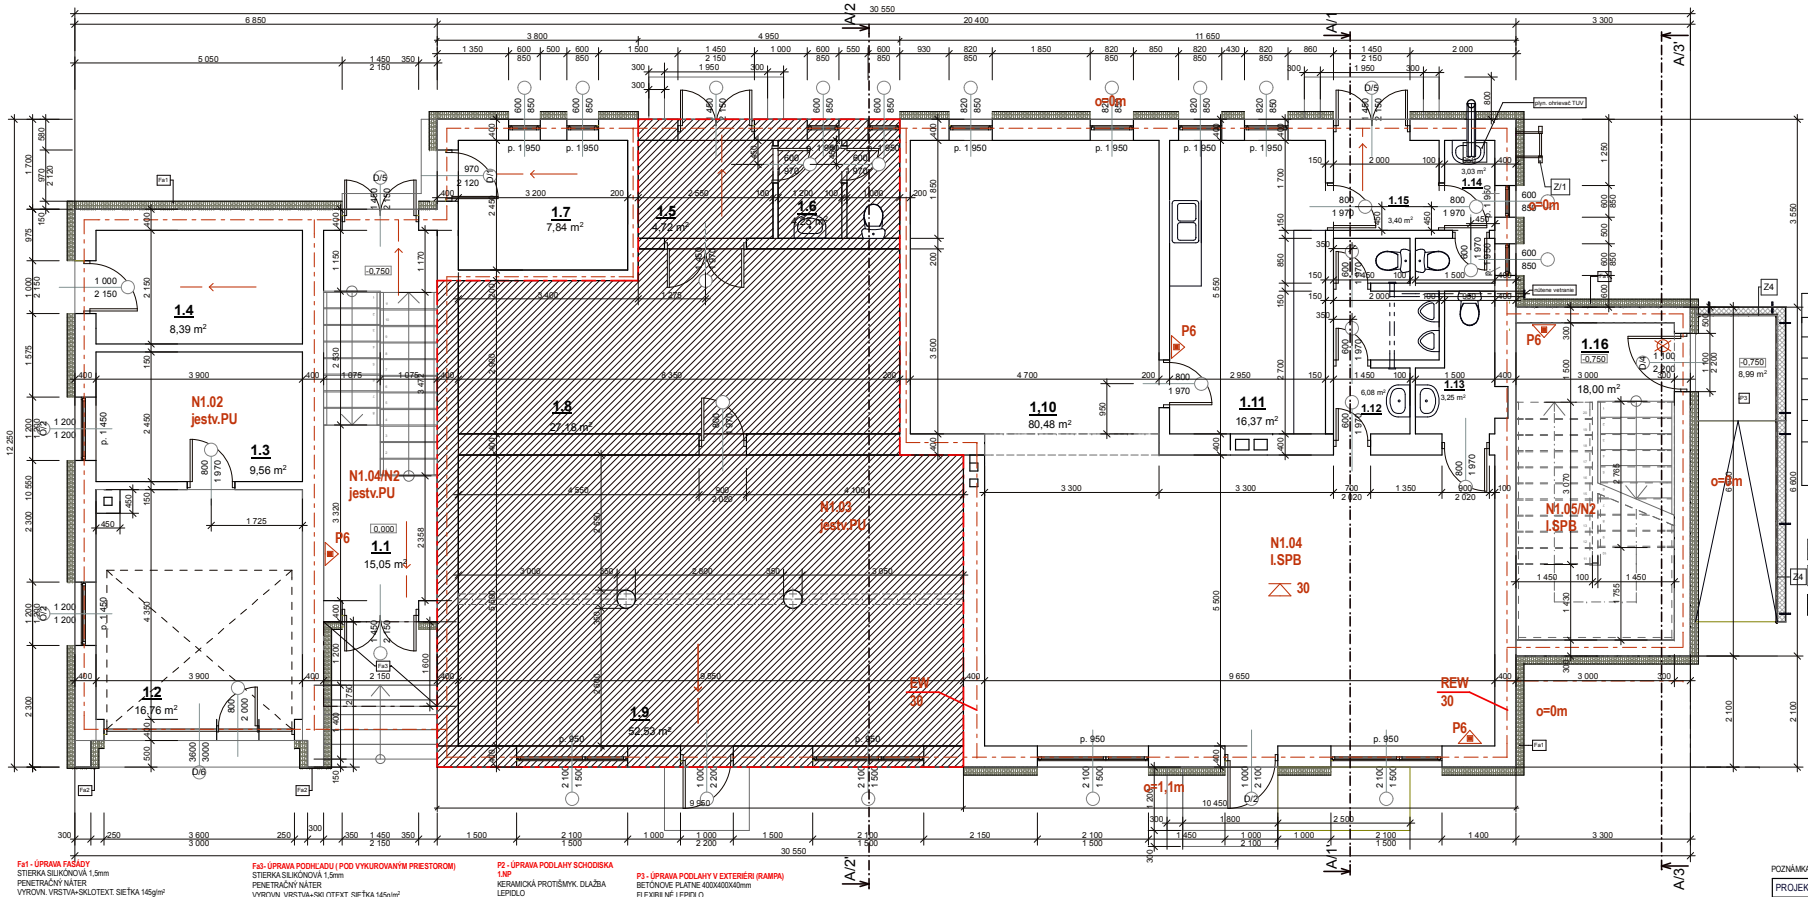


Č.M	NÁZOV MIESTN.	PODLAHA	STENA	STROP	m²
1.1	VSTUPNÁ CHODBA, SCHODISKO	PÔVODNÁ	PÔVODNÁ	PÔVODNÝ (ŽB STROP)	15,05
1.2	GARÁŽ	PÔVODNÁ	PÔVODNÁ	PÔVODNÝ (ŽB STROP)	16,76
1.3	SKLAD	PÔVODNÁ	PÔVODNÁ	PÔVODNÝ (ŽB STROP)	9,56
1.4	SKLAD	PÔVODNÁ	PÔVODNÁ	PÔVODNÝ (ŽB STROP)	8,39
1.5	CHODBA	PÔVODNÁ	PÔVODNÁ	PÔVODNÝ (ŽB STROP)	4,72
1.6	WC	PÔVODNÁ	PÔVODNÁ	PÔVODNÝ (ŽB STROP)	1,23
1.7	SKLAD	PÔVODNÁ	PÔVODNÁ	PÔVODNÝ (ŽB STROP)	7,84
1.8	SKLAD SCHODÍSK	PÔVODNÁ	PÔVODNÁ	PÔVODNÝ (ŽB STROP)	27,15
1.9	PREDAJŇA POTRAVÍN	PÔVODNÁ	PÔVODNÁ	PÔVODNÝ (ŽB STROP)	52,53

KOMUNITNÉ CENTRUM

Č.M	NÁZOV MIESTN.	PODLAHA	STENA	STROP	m²
1.10	SKOLIACA MIESTN.	PÔVODNÁ	PÔVODNÁ + MALBA	PÔVODNÝ (ŽB STROP)	80,48
1.11	KUCHYNSKY KÚT	PÔVODNÁ	PÔVODNÁ + MALBA	PÔVODNÝ (ŽB STROP)	16,37
1.12	WC - MUŽI	PÔVODNÁ	PÔVODNÁ + MALBA	PÔVODNÝ (ŽB STROP)	6,08
1.13	WC - ŽENY	PÔVODNÁ	PÔVODNÁ + MALBA	PÔVODNÝ (ŽB STROP)	3,25
1.14	WC - ZAMESTN.	PÔVODNÁ	PÔVODNÁ + MALBA	PÔVODNÝ (ŽB STROP)	3,03
1.15	CHODBA	PÔVODNÁ	PÔVODNÁ + MALBA	PÔVODNÝ (ŽB STROP)	3,4
1.16	VSTUP. CHODBA, SCHODISKO	NAVRH. KER. PROTIŠMYK. DLAŽBA P2	NAVRH. SADROVÁ STIERKA + MALBA	NAVRH. SADROVÁ STIERKA NA PODHLADE SCHOD.	18

NERIEŠENÝ PRIESTOR

POROBETÓNOVÉ PRIEČKOVKY hr. 15cm

DEBNIACE TVÁRNICE hr.1 5cm

EXISTUJÚCE MURIVO

KONTAKT. ZATEPL. SYSTÉM Z MIN. VLNY hr. 3cm, 16cm MINERÁLNA VLNA V 2 VRSTVÁCH SPOLU 35cm (ZATEPL. STROPU)

Fa1 - ÚPRAVA FASÁDY
STIERKA SILIKÓNOVÁ 1,5mm
PENETRAČNÝ NÁTER
VYROVN. VRSTVA+SKLOTEXT. SIEŤKA 145g/m²
KOTVENIE DOSIEK, KOTVY S PRÍDAVNÝM TANIEROM, RESP. ZÁPUSTNÉ
OSADENIE DOSIEK **Z MV hr. 160 mm** DO LEPIACEJ MALTY
PENETRAČNÝ NÁTER
UMYTIE FASÁDY TLAKOVOU VODOU
EXIST. MURIVO

Fa2 - ÚPRAVA OSTENIA, VÝSTUPENÝCH ČASTÍ FASÁDY A PODHLADU BALKÓNOV (NEVYKUROVANÝ PRIESTOR)
STIERKA SILIKÓNOVÁ 1,5mm
PENETRAČNÝ NÁTER
VYROVN. VRSTVA+SKLOTEXT. SIEŤKA 145g/m²
KOTVENIE DOSIEK, KOTVY S PRÍDAVNÝM TANIEROM, RESP. ZÁPUSTNÉ
OSADENIE DOSIEK **Z MV hr. 30 mm** DO LEPIACEJ MALTY
PENETRAČNÝ NÁTER
UMYTIE FASÁDY TLAKOVOU VODOU
EXIST. VODOROVNÉ KONŠTRUKCIE

Fa3- ÚPRAVA PODHĽADU (POD VYKUROVANÝM PRIESTOROM)
STIERKA SILIKÓNOVÁ 1,5mm
PENETRAČNÝ NÁTER
VYROVN. VRSTVA+SKLOTEXT. SIEŤKA 145g/m²
KOTVENIE DOSIEK, KOTVY S PRÍDAVNÝM TANIEROM, RESP. ZÁPUSTNÉ
OSADENIE DOSIEK **Z MV hr. 160 mm** DO LEPIACEJ MALTY
PENETRAČNÝ NÁTER
UMYTIE FASÁDY TLAKOVOU VODOU
EXIST. VODOROVNÉ KONŠTRUKCIE

P2 - ÚPRAVA PODLAHY SCHODISKA
1.NP
KERAMICKÁ PROTIŠMYK. DLAŽBA
LEPIDLO
CEMENT. POTER 70mm
PODLAHOVÝ POLYSTYRÉN 60mm
PVC FÓLIA
HYDROIZOLÁCIA NA BÁZE ASFALT. PÁSOV
ASFALT. PENETRÁCIA
PÔVODNÁ SKLADBA PODLAHY
2.NP
KERAMICKÁ PROTIŠMYK. DLAŽBA
LEPIDLO
CEMENT. POTER 70mm
PÔVODNÁ SKLADBA PODLAHY
SCHODISKOVÉ STUPNE
KERAMICKÁ PROTIŠMYK. DLAŽBA
LEPIDLO
VYROVNÁVACÍ POTER 30mm
ŽB SCHODISKO

P3 - ÚPRAVA PODLAHY V EXTERIÉRI (RAMPA)
BETÓNOVÉ PLATNE 400X400X40mm
FLEXIBILNÉ LEPIDLO
PODKLADNÝ BETÓN 150mm+ KARI SIEŤ 100X100X6mm
ŠTRKOVÉ LÔŽKO 100mm
NASYPANÁ ZEMINA
POVODNÝ TERÉN

POZNÁMKA: KONKRÉTNY TYP VÝROBKU JE MOŽNÉ NAHRADIŤ ZA JEHO EKVIVALENT

PROJEKTANT:	ZODPOVEDNÝ PROJEKTANT:	D.D.-ARCH s.r.o. HENCOVCE 1836 09302 VRANOV NAD TOPĽOU MOBIL:0918 683 103
ING. ARCH. D, DVORJAK	ING. ARCH. D, DVORJAK	
OBECNÝ ÚRAD: KUČÍN		
INVESTOR: OBEC KUČÍN ,KUČÍN 77		STUPEŇ: DSP
NÁZOV VÝKRESU: REKONŠTRUKCIA OBECNEJ BUDOVY NA MIESTO STAVBY: KOMUNITNÉ CENTRUM KUČÍN p.č.1/1 OBJEKT: SO 01 - HLAVNÝ OBJEKT		FORMÁT: 8A4
DRUH VÝKRESU: PÔDORYS 1.NP - NAVRHOVANÝ STAV		DÁTUM: 08/2017
		MIERKA: 1:50 Č.V. 7