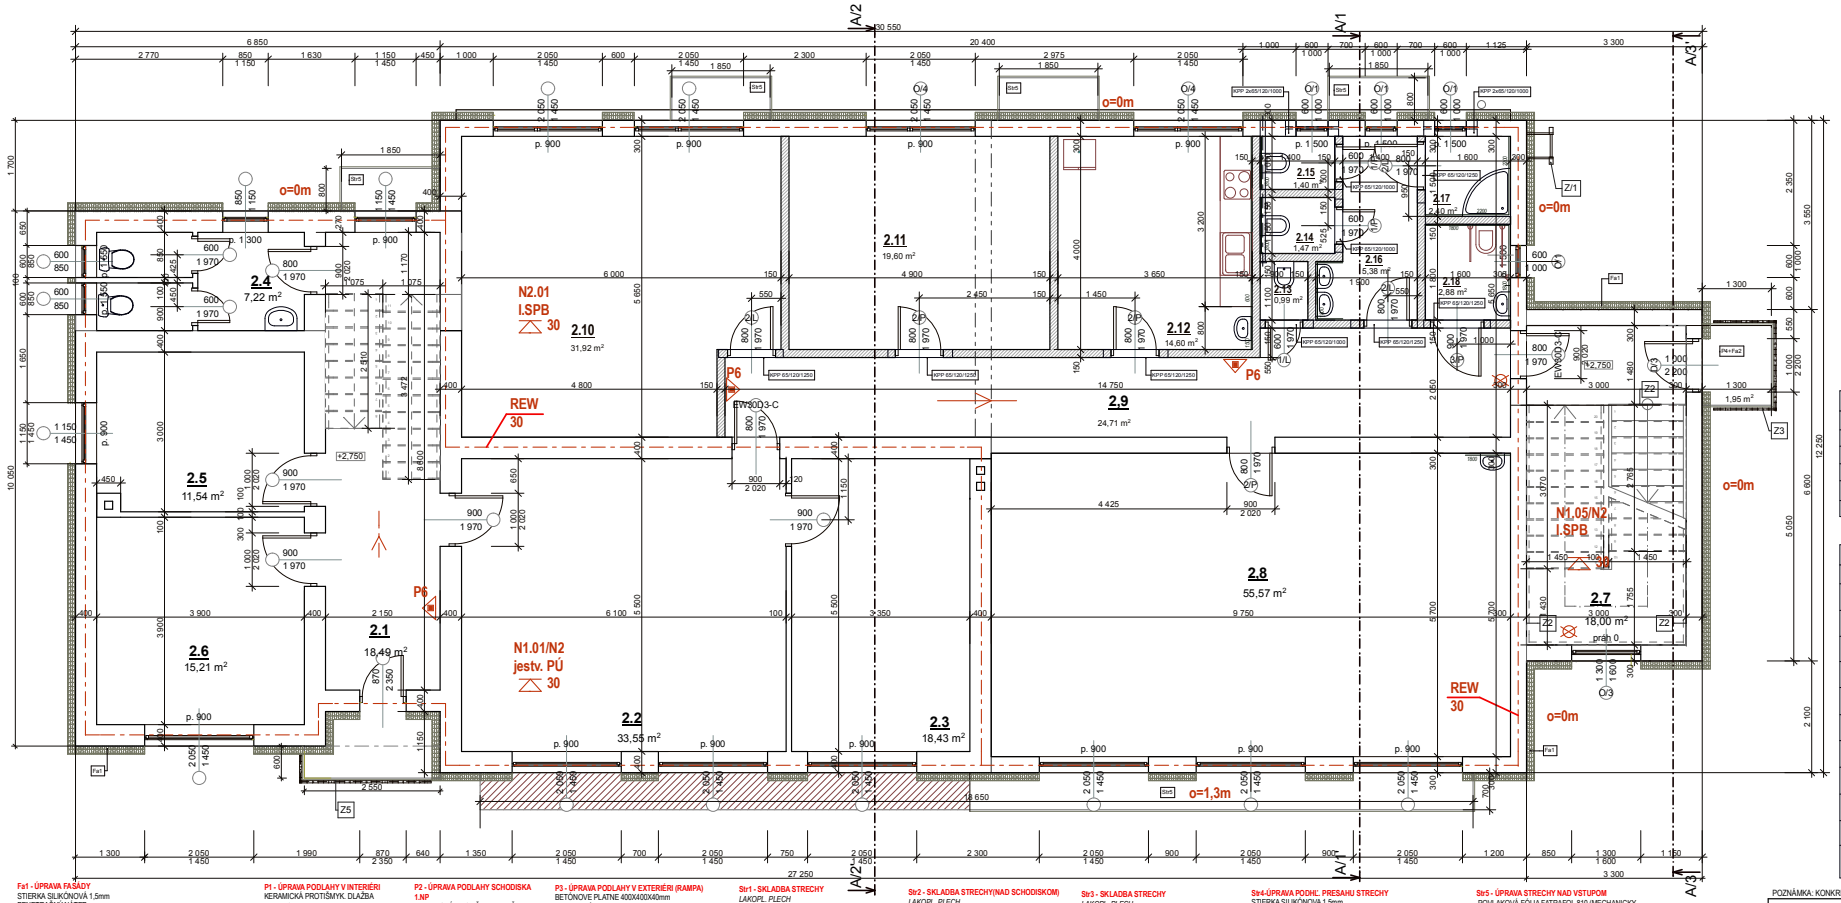


NEREIŠENÝ PRIESTOR
POROBETÓNOVÉ PRIEČKOVKY hr. 15cm
DEBNIACE TVÁRNICE hr.1 5cm
EXISTUJÚCE MURIVO
KONTAKT. ZATEPL. SYSTÉM Z MIN. VLNY hr. 3cm, 16cm MINERÁLNA VLNA V 2 VRSTVÁCH SPOLU 35cm (ZATEPL. STROPU)

Č.M	NÁZOV MIESTN.	PODLAHA	STENA	STROP	m²
2.1	CHODBA, SCHODISKO	PÔVODNÁ	PÔVODNÁ	PÔVODNÝ (ZB STROP) Str1	18,49
2.2	SEKRETARIÁT	PÔVODNÁ	PÔVODNÁ	PÔVODNÝ (ZB STROP) Str1	33,55
2.3	KANCELÁRIA STAROSTU	PÔVODNÁ	PÔVODNÁ	PÔVODNÝ (ZB STROP) Str1	18,43
2.4	WC	PÔVODNÁ	PÔVODNÁ	PÔVODNÝ (ZB STROP) Str1	7,22
2.5	TECH. MIESTNOSŤ	PÔVODNÁ	PÔVODNÁ	PÔVODNÝ (ZB STROP) Str1	11,54
2.6	KANCELÁRIA	PÔVODNÁ	PÔVODNÁ	PÔVODNÝ (ZB STROP) Str1	15,21

KOMUNITNÉ CENTRUM

Č.M	NÁZOV MIESTN.	PODLAHA	STENA	STROP	m²
2.7	SCHODISKO	NAVRH. KER. DLAŽBA - PROTIŠMYKOVÁ P1	NAVRH SADROVÁ STIERKA	ZB STROP Z NAVRH. SADR. Z POŽIAR. ODOLN. Str2	18
2.8	KLUBOVÁ MIESTNOSŤ	NAVRH. KER. DLAŽBA - PROTIŠMYKOVÁ P1	NAVRH SADROVÁ STIERKA KER. OBKLAD (1,8mx1m.š.)	NAVRH.-SADROKARTÓN Z POŽIAR. ODOLN. Str1	55,57
2.9	CHODBA	NAVRH . KER. DLAŽBA – PROTIŠMYKOVÁ P1	NAVRH SADROVÁ STIERKA	NAVRH.-SADROKARTÓN Z POŽIAR. ODOLN. Str1	24,71
2.10	KANCELÁRIA KOMUNITNÉHO PRAC.	NAVRH . KER. DLAŽBA – PROTIŠMYKOVÁ P1	NAVRH SADROVÁ STIERKA	NAVRH.-SADROKARTÓN Z POŽIAR. ODOLN. Str1	31,92
2.11	SKLAD MATERIÁLU A POMÔCOK	NAVRH . KER. DLAŽBA – PROTIŠMYKOVÁ P1	NAVRH SADROVÁ STIERKA	NAVRH.-SADROKARTÓN Z POŽIAR. ODOLN. Str1	19,6
2.12	KUCHYNKA	NAVRH . KER. DLAŽBA – PROTIŠMYKOVÁ P1	NAVRH SADROVÁ STIERKA	NAVRH.-SADROKARTÓN Z POŽIAR. ODOLN. Str1	14,6
2.13	EKONOMAT	NAVRH . KER. DLAŽBA - PROTIŠMYKOVÁ P1	NAVRH.-SADROVÁ STIERKA KER. OBKLAD (1,8m)	NAVRH.-SADROKARTÓN Z POŽIAR. ODOLN.+ DO VLHK. PROSTR. Str1	0,99
2.14	WC-MUŽI	NAVRH . KER. DLAŽBA - PROTIŠMYKOVÁ P1	NAVRH.-SADROVÁ STIERKA KER. OBKLAD (1,8m)	NAVRH.-SADROKARTÓN Z POŽIAR. ODOLN.+ DO VLHK. PROSTR. Str1	1,47
2.15	WC - ŽENY	NAVRH . KER. DLAŽBA - PROTIŠMYKOVÁ P1	NAVRH.-SADROVÁ STIERKA KER. OBKLAD (1,8m)	NAVRH.-SADROKARTÓN Z POŽIAR. ODOLN.+ DO VLHK. PROSTR. Str1	1,4
2.16	CHODBA SOC. ZAR.	NAVRH . KER. DLAŽBA - PROTIŠMYKOVÁ P1	NAVRH.-SADROVÁ STIERKA KER. OBKLAD (1,8m)	NAVRH.-SADROKARTÓN Z POŽIAR. ODOLN.+ DO VLHK. PROSTR. Str1	5,38
2.17	SPRCHA	NAVRH . KER. DLAŽBA - PROTIŠMYKOVÁ P1	NAVRH.-SADROVÁ STIERKA KER. OBKLAD (2,2m)	NAVRH.-SADROKARTÓN Z POŽIAR. ODOLN.+ DO VLHK. PROSTR. Str1	2,4
2.18	WC PRE IMOBILNÝCH	NAVRH . KER. DLAŽBA - PROTIŠMYKOVÁ P1	NAVRH.-SADROVÁ STIERKA KER. OBKLAD (1,8m)	NAVRH.-SADROKARTÓN Z POŽIAR. ODOLN.+ DO VLHK. PROSTR. Str1	2,88

Fa1 - ÚPRAVA FASÁDY
STIERKA SILIKÓNOVÁ 1,5mm
PENETRAČNÝ NÁTER
VYROVN. VRSTVA+SKLOTEXT. SIEŤKA 145g/m²
KOTVENIE DOSIEK, KOTVY S PRÍDAVNÝM TANIEROM, RESP. ZÁPUSTNÉ
OSADENIE DOSIEK Z **MV hr. 160 mm** DO LEPIACEJ MALTY
PENETRAČNÝ NÁTER
UMYTIE FASÁDY TLAKOVOU VODOU
EXIST. MURIVO

Fa2 - ÚPRAVA OSTENIA, VÝSTUPNÝCH ČASTÍ FASÁDY A PODHLADU BALKÓNOV (NEVYKUROVANÝ PRIESTOR)
STIERKA SILIKÓNOVÁ 1,5mm
PENETRAČNÝ NÁTER
VYROVN. VRSTVA+SKLOTEXT. SIEŤKA 145g/m²
KOTVENIE DOSIEK, KOTVY S PRÍDAVNÝM TANIEROM, RESP. ZÁPUSTNÉ
OSADENIE DOSIEK Z **MV hr. 30 mm** DO LEPIACEJ MALTY
PENETRAČNÝ NÁTER
UMYTIE FASÁDY TLAKOVOU VODOU
EXIST. VODOROVNÉ KONŠTRUKCIE

P1 - ÚPRAVA PODLAHY V INTERIÉRI
KERAMICKÁ PROTIŠMYK. DLAŽBA
LEPIDLO
CEMENT. POTER 70mm
PODLAHOVÝ POLYSTYRÉN 10cm 29,45m2
6cm.....29,45m2
PÔVODNÁ SKLADBA PODLAHY

P2 - ÚPRAVA PODLAHY SCHODISKA
1.NP
KERAMICKÁ PROTIŠMYK. DLAŽBA
LEPIDLO
CEMENT. POTER 70mm
PODLAHOVÝ POLYSTYRÉN 60mm
PVC FÓLIA
HYDROIZOLÁCIA NA BÁZE ASFALT. PÁSOV
ASFALT. PENETRÁCIA
PÔVODNÁ SKLADBA PODLAHY
2.NP
KERAMICKÁ PROTIŠMYK. DLAŽBA
LEPIDLO
CEMENT. POTER 70mm
PÔVODNÁ SKLADBA PODLAHY
SCHODISKOVÉ STUPNE
KERAMICKÁ PROTIŠMYK. DLAŽBA
LEPIDLO
VYROVNÁVACÍ POTER 30mm
ŽB SCHODISKO

P3 - ÚPRAVA PODLAHY V EXTERIÉRI (RAMPA)
BETÓNOVÉ PLATNE 400/400X40mm
FLEXIBILNÉ LEPIDLO
PODKLADNÝ BETÓN 150mm+ KARI SIEŤ 100X100X6mm
ŠTRKOVÉ LÔŽKO 100mm
NASYPANÁ ZEMINA
PÔVODNÝ TERÉN

P4 - ÚPRAVA PODLAHY BALKÓNA V 2NP
BETÓNOVÉ PLATNE 400/400X40mm
FLEXIBILNÉ LEPIDLO
CEMENT POTER V SPÁDE 6-8cm
- EXIST VODOROVNÁ KONŠTR - DALEJ SKLADBA Fa3

Str1 - SKLADBA STRECHY
LAKOPL. PLECH
LATOVANIE 5X5cm
KONTRALATE 5X5cm
DIFÚZNA FÓLIA
VÁZNIKOVÝ KROV
MINERÁLNA VLNA V 2 VRSTVÁCH - SPOLU **350mm**
OCEĽOVÝ RÔST
PARIČZÁBRANA
SADROKARTÓN Z POŽIAR. ODOLN.12,5mm

Str2 - SKLADBA STRECHY(NAD SCHODISKOM)
LAKOPL. PLECH
LATOVANIE 5X5cm
KONTRALATE 5X5cm
DIFÚZNA FÓLIA
VÁZNIKOVÝ KROV
ŽB DOSKA
MINERÁLNA VLNA V 2 VRSTVÁCH - SPOLU **350mm**
OCEĽOVÝ RÔST
PARIČZÁBRANA
SADROKARTÓN Z POŽIAR. ODOLN.12,5mm

Str3 - SKLADBA STRECHY
LAKOPL. PLECH
LATOVANIE 5X5cm
KONTRALATE 5X5cm
DIFÚZNA FÓLIA
VÁZNIKOVÝ KROV
MINERÁLNA VLNA V 2 VRSTVÁCH - SPOLU **350mm**
ULOŽENÁ NA EXIST STROPE
ŽB STROP
EXIST PODHĽAD

Str4-ÚPRAVA PODHĽ. PRESAHU STRECHY
STIERKA SILIKÓNOVÁ 1,5mm
PENETRAČNÝ NÁTER
VYROVN. VRSTVA+SKLOTEXT. SIEŤKA 145g/m²
KOTVENIE DOSIEK, KOTVY S PRÍDAVNÝM TANIEROM DO OSB
OSADENIE DOSIEK Z **MINERÁL. VLNY hr.30 mm** DO LEPIACEJ MALTY
PENETRÁCIA VHODNÁ NA OSB
EXIST. OSB hr15mm KOTVENÉ DO VÁZNÍKOV

Str5 - ÚPRAVA STRECHY NAD VSTUPOM
POVLAKOVÁ FÓLIA FATRAFOL 810 (MECHANICKY KOTVENÁ, SKRUTKA SKRB dl. 90mm 4,2ks/m²)
GEOTEXTÍLIA 300g/m2
EPS POLYSTYRÉN hr.40-60mm (KLIN)
EXIST. ŽB DOSKA
PENETRÁCIA
OSADENIE DOSIEK Z **MINERÁL. VLNY hr.30 mm** DO LEPIACEJ MALTY
KOTVENIE DOSIEK, KOTVY S PRÍDAVNÝM TANIEROM
VYROVN. VRSTVA+SKLOTEXT. SIEŤKA 145g/m²
PENETRAČNÝ NÁTER
STIERKA SILIKÓNOVÁ 1,5mm

POZNÁMKA: KONKRÉTNY TYP VÝROBKU JE MOŽNÉ NAHRADIŤ ZA JEHO EKVIVALENT

PROJEKTANT:	ZODPOVEDNÝ PROJEKTANT:	*D.D.-ARCH s.r.o HENCOVCE 1836 09302 VRANOV NAD TOPĽOU MOBIL:0918 683 103*
ING. ARCH. D, DVORJAK	ING. ARCH. D, DVORJAK	
OBECNÝ ÚRAD: KUČÍN		
INVESTOR: OBEC KUČÍN ,KUČÍN 77		STUPEŇ: DSP
NÁZOV VÝKRESU: REKONŠTRUKCIA OBECNEJ BUDOVY NA		FORMÁT: 8A4
MIESTO STAVBY: KOMUNITNÉ CENTRUM		DÁTUM: 08/2017
OBJEKT: KUČÍN p.č.1/1 SO 01 - HLAVNÝ OBJEKT		
DRUH VÝKRESU: PÔDORYS 2.NP - NAVRHOVANÝ STAV	MIERKA: 1:50	Č.V. 8