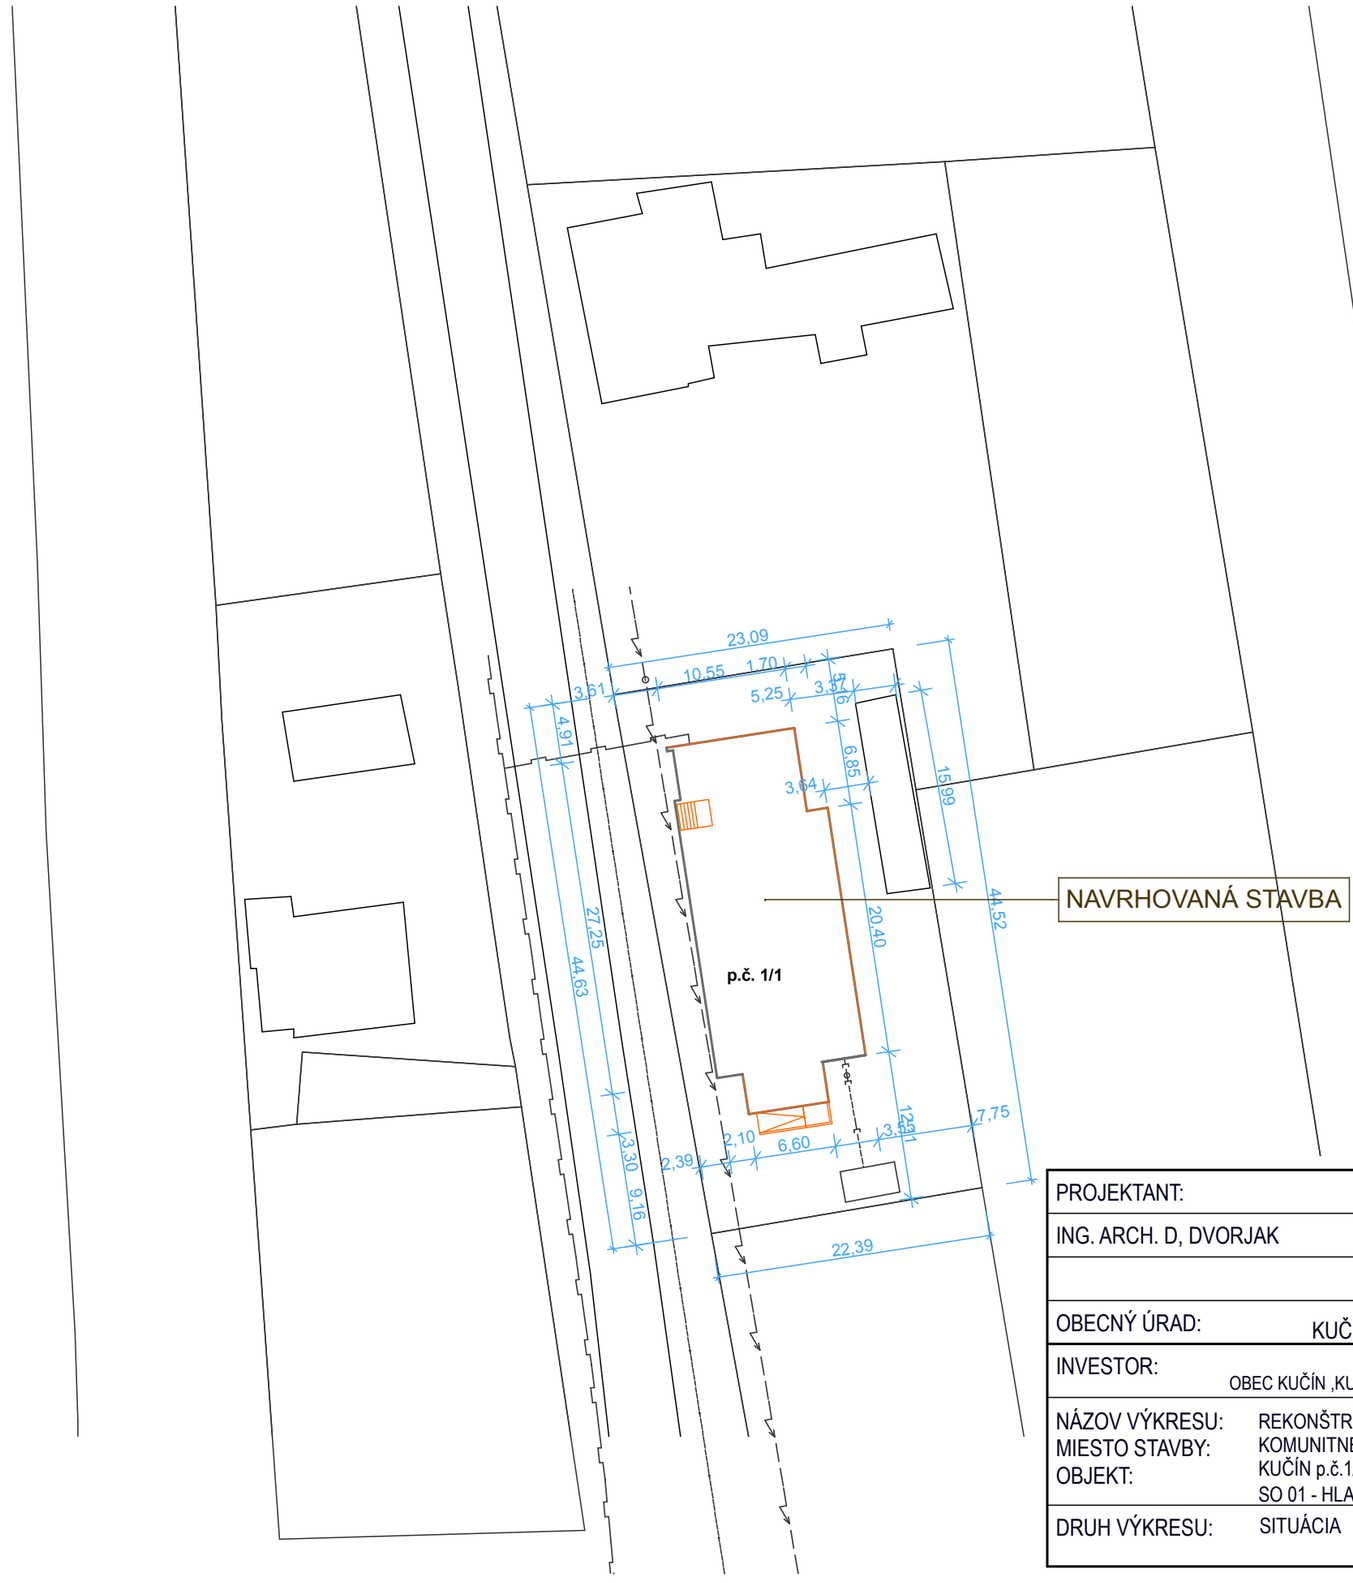


PLYN PRÍPOJKA A OPZ (EXIST)
PRÍPOJKA SPLAŠKOVEJ KAN. (EXIST)
PRÍPOJKA PITNEJ VODY (EXIST)
NN PRÍPOJKA (EXIST)

PROJEKTANT:	ZODPOVEDNÝ PROJEKTANT:	*D.D.-ARCH s.r.o* *HENCOVCE 1836* *09302 VRANOV NAD TOPĽOU* *MOBIL:0918 683 103*
ING. ARCH. D, DVORJAK	ING. ARCH. D, DVORJAK	
OBECNÝ ÚRAD: KUČÍN		
INVESTOR: OBEC KUČÍN ,KUČÍN 77		STUPEŇ: DSPaR
NÁZOV VÝKRESU: REKONŠTRUKCIA OBECNEJ BUDOVY NA MIESTO STAVBY: KOMUNITNÉ CENTRUM OBJEKT: KUČÍN p.č.1/1 SO 01 - HLAVNÝ OBJEKT		FORMÁT: 2A4
DRUH VÝKRESU: SITUÁCIA		DÁTUM: 08/2017
		MIERKA: 1:500 Č.V. 1