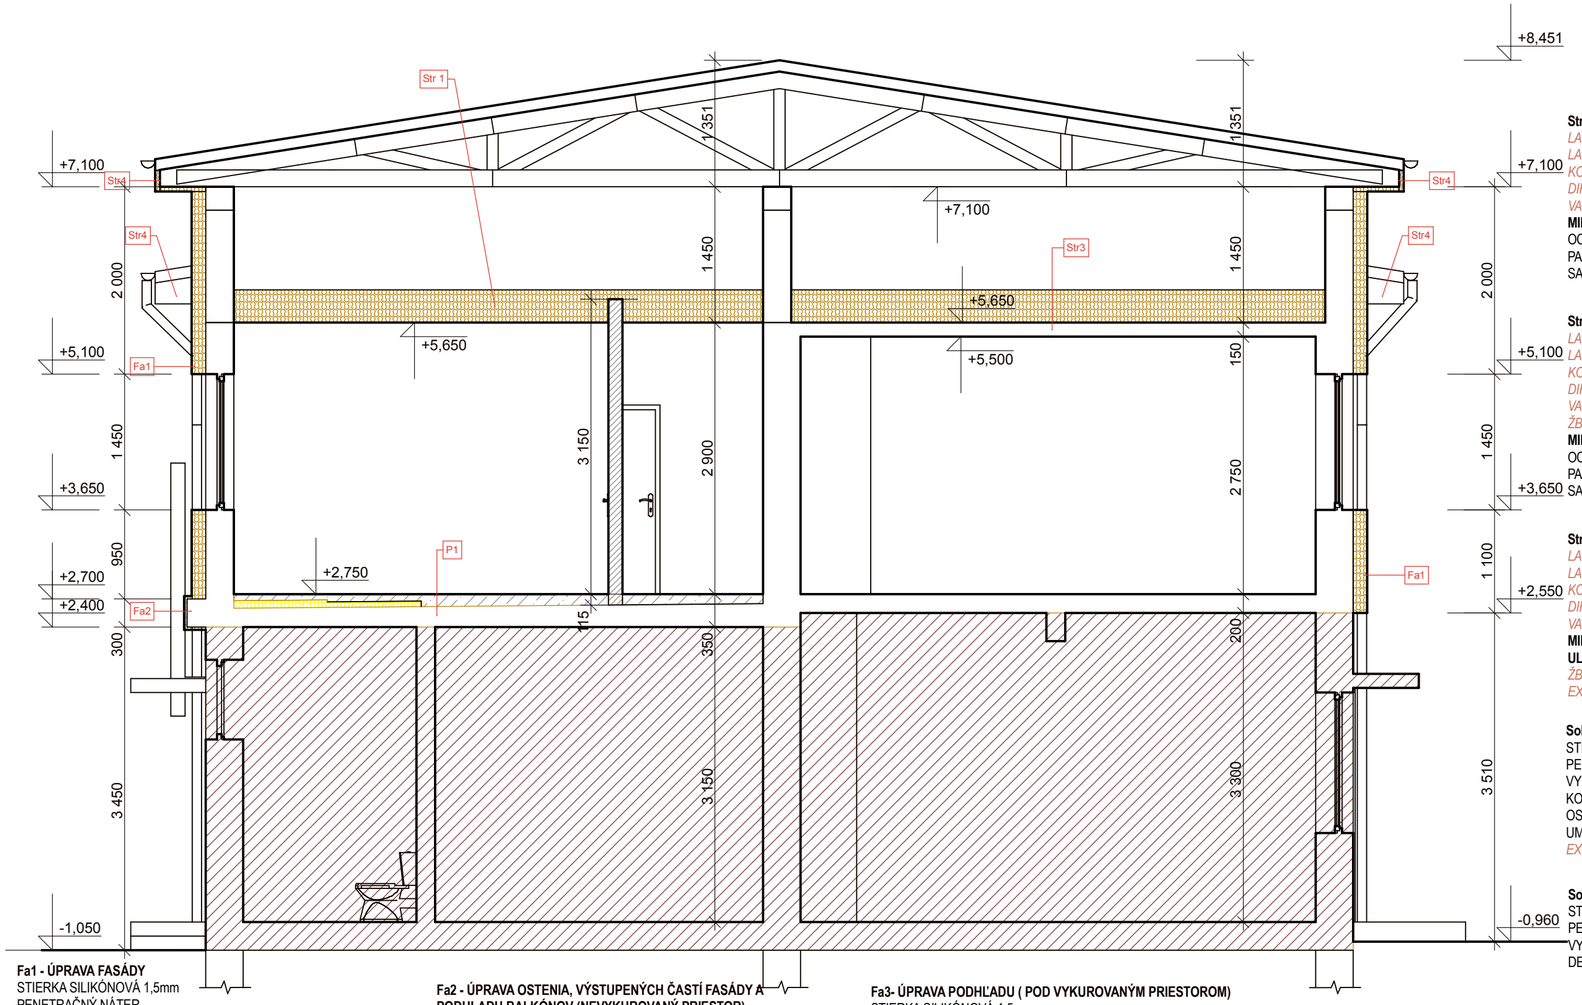


Str1 - SKLADBA STRECHY
LAKOPL. PLECH
LATOVANIE 5X5cm
KONTRALATE 5X5cm
DIFÚZNA FÓLIA
VAZNÍKOVY KROV
MINERÁLNA VLNA V 2 VRSTVÁCH - SPOLU **350mm**
OCEĽOVÝ ROŠT
PAROZÁBRANA
SADROKARTÓN Z POŽIAR. ODOLN.12,5mm

Str2 - SKLADBA STRECHY(NAD SCHODISKOM)
LAKOPL. PLECH
LATOVANIE 5X5cm
KONTRALATE 5X5cm
DIFÚZNA FÓLIA
VAZNÍKOVY KROV
ŽB DOSKA
MINERÁLNA VLNA V 2 VRSTVÁCH - SPOLU **350mm**
OCEĽOVÝ ROŠT
PAROZÁBRANA
SADROKARTÓN Z POŽIAR. ODOLN.12,5mm

Str3 - SKLADBA STRECHY
LAKOPL. PLECH
LATOVANIE 5X5cm
KONTRALATE 5X5cm
DIFÚZNA FÓLIA
VAZNÍKOVY KROV
MINERÁLNA VLNA V 2 VRSTVÁCH - SPOLU **350mm**
ULOŽENÁ NA EXIST STROPE
ŽB STROP
EXIST PODHĽAD

Sok1 - ÚPRAVA SOKLA
STIERKA Z PREFARBENÝCH KAMIENKOV 2mm
PENETRAČNÝ NÁTER
VYROVN. VRSTVA+SKLOTEXT. SIEŤKA 145g/m^2
KOTVENIE DOSIEK, KOTVY S PRÍDAVNYM TANIEROM, RESP. ZÁPUST.
OSADENIE DOSIEK **XPS hr. 100 mm** DO LEPIACEJ MALTY
UMYTIE SOKLA TLAK. VODOU
EXIST. SOKEL

Sok2 - ÚPRAVA ZVISLÝCH ČASTI RAMPY
STIERKA Z PREFARBENÝCH KAMIENKOV
PENETRAČNÝ NÁTER
VYROVN. VRSTVA+SKLOTEXT. SIEŤKA 145g/m^2
DEBNIACE TVÁRNICE hr. 15cm

Str4-ÚPRAVA PODHĽ. PRESAHU STRECHY
STIERKA SILIKÓNOVA 1,5mm
PENETRAČNÝ NÁTER
VYROVN. VRSTVA+SKLOTEXT. SIEŤKA 145g/m^2
KOTVENIE DOSIEK, KOTVY S PRÍDAVNYM TANIEROM DO OSB
OSADENIE DOSIEK Z **MINERÁL. VLNY hr.30 mm** DO LEPIACEJ MALTY
PENETRÁCIA VHODNÁ NA OSB
EXIST. OSB hr15mm KOTVENÉ DO VAZNÍKOV

Str5 - ÚPRAVA STRECHY NAD VSTUPOM
POVLAKOVÁ FÓLIA FATRAFOL 810 (MECHANICKY
KOTVENÁ,SKRUTKA SKRB dl. 90mm 4,2ks/m^2)
GEOTEXTÍLIA 300g/m2
EPS POLYSTYRÉN hr.40-60mm (KLIN)
EXIST. ŽB DOSKA
PENETRÁCIA
OSADENIE DOSIEK Z **MINERÁL. VLNY hr.30 mm** DO
LEPIACEJ MALTY
KOTVENIE DOSIEK, KOTVY S PRÍDAVNYM TANIEROM
VYROVN. VRSTVA+SKLOTEXT. SIEŤKA 145g/m^2
PENETRAČNÝ NÁTER
STIERKA SILIKÓNOVA 1,5mm

P1 - ÚPRAVA PODLAHY V INTERIÉRI
KERAMICKÁ PROTIŠMYK. DLAŽBA
LEPIDLO
CEMENT. POTER 70mm
PODLAHOVÝ POLYSTYRÉN 10cm 29,45m2
6cm.....29,45m2
PÔVODNA SKLADBA PODLAHY

P3 - ÚPRAVA PODLAHY V EXTERIÉRI (RAMPA)
BETÓNOVE PLATNE 400X400X40mm
FLEXIBILNÉ LEPIDLO
PODKLADNÝ BETÓN 150mm+ KARI SIEŤ 100X100X6mm
ŠTRKOVÉ LÔŽKO 100mm
NASYPANÁ ZEMINA
PÔVODNÝ TERÉN

Fa1 - ÚPRAVA FASÁDY
STIERKA SILIKÓNOVÁ 1,5mm
PENETRAČNÝ NÁTER
VYROVN. VRSTVA+SKLOTEXT. SIEŤKA 145g/m^2
KOTVENIE DOSIEK, KOTVY S PRÍDAVNYM TANIEROM, RESP. ZÁPUSTENÉ
OSADENIE DOSIEK Z **MV hr. 160 mm** DO LEPIACEJ MALTY
PENETRAČNÝ NÁTER
UMYTIE FASÁDY TLAKOVOU VODOU
EXIST. MURIVO

Fa2 - ÚPRAVA OSTENIA, VÝSTUPENÝCH ČASTÍ FASÁDY A PODHLADU BALKÓNOV (NEVYKUROVANÝ PRIESTOR)
STIERKA SILIKÓNOVÁ 1,5mm
PENETRAČNÝ NÁTER
VYROVN. VRSTVA+SKLOTEXT. SIEŤKA 145g/m^2
KOTVENIE DOSIEK, KOTVY S PRÍDAVNYM TANIEROM, RESP. ZÁPUSTENÉ
OSADENIE DOSIEK Z **MV hr. 30 mm** DO LEPIACEJ MALTY
PENETRAČNÝ NÁTER
UMYTIE FASÁDY TLAKOVOU VODOU
EXIST. VODOROVNÉ KONŠTRUKCIE

Fa3- ÚPRAVA PODHĽADU (POD VYKUROVANÝM PRIESTOROM)
STIERKA SILIKÓNOVÁ 1,5mm
PENETRAČNÝ NÁTER
VYROVN. VRSTVA+SKLOTEXT. SIEŤKA 145g/m^2
KOTVENIE DOSIEK, KOTVY S PRÍDAVNYM TANIEROM, RESP. ZÁPUSTENÉ
OSADENIE DOSIEK Z **MV hr. 160 mm** DO LEPIACEJ MALTY
PENETRAČNÝ NÁTER
UMYTIE FASÁDY TLAKOVOU VODOU
EXIST. VODOROVNÉ KONŠTRUKCIE

POLYST. KLINY 4-6cm (ZATEPL. STRIECH POD POVLAK ,KRYTINU)
PODLAHOVÝ POLYSTYRÉN hr. 6 a 10cm

NERIEŠENÁ ČASŤ STAVBY

EXISTUJÚCE MURIVO

KONTAKT .ZATEPL. SYSTÉM Z MIN. VLNY hr. 3cm, 16cm
MINERÁLNA VLNA V 2 VRSTVÁCH SPOLU 35cm (ZATEPL. STROPU)

PROJEKTANT:	ZODPOVEDNÝ PROJEKTANT:	*D.D.-ARCH s.r.o* *HENCOVCE 1836* *09302 VRANOV NAD TOPĽOU* *MOBIL:0918 683 103*
ING. ARCH. D, DVORJAK	ING. ARCH. D, DVORJAK	
OBECNÝ ÚRAD: KUČÍN		
INVESTOR: OBEC KUČÍN ,KUČÍN 77		STUPEŇ: DSP
NÁZOV VÝKRESU: REKONŠTRUKCIA OBECNEJ BUDOVY NA MIESTO STAVBY: KOMUNITNÉ CENTRUM OBJEKT: KUČÍN p.č.1/1 SO 01 - HLAVNÝ OBJEKT		FORMÁT: 3A4
DRUH VÝKRESU: REZ A2 - NAVRHOVANÝ STAV		DÁTUM: 08/2015
		MIERKA: 1:50 Č.V. 11