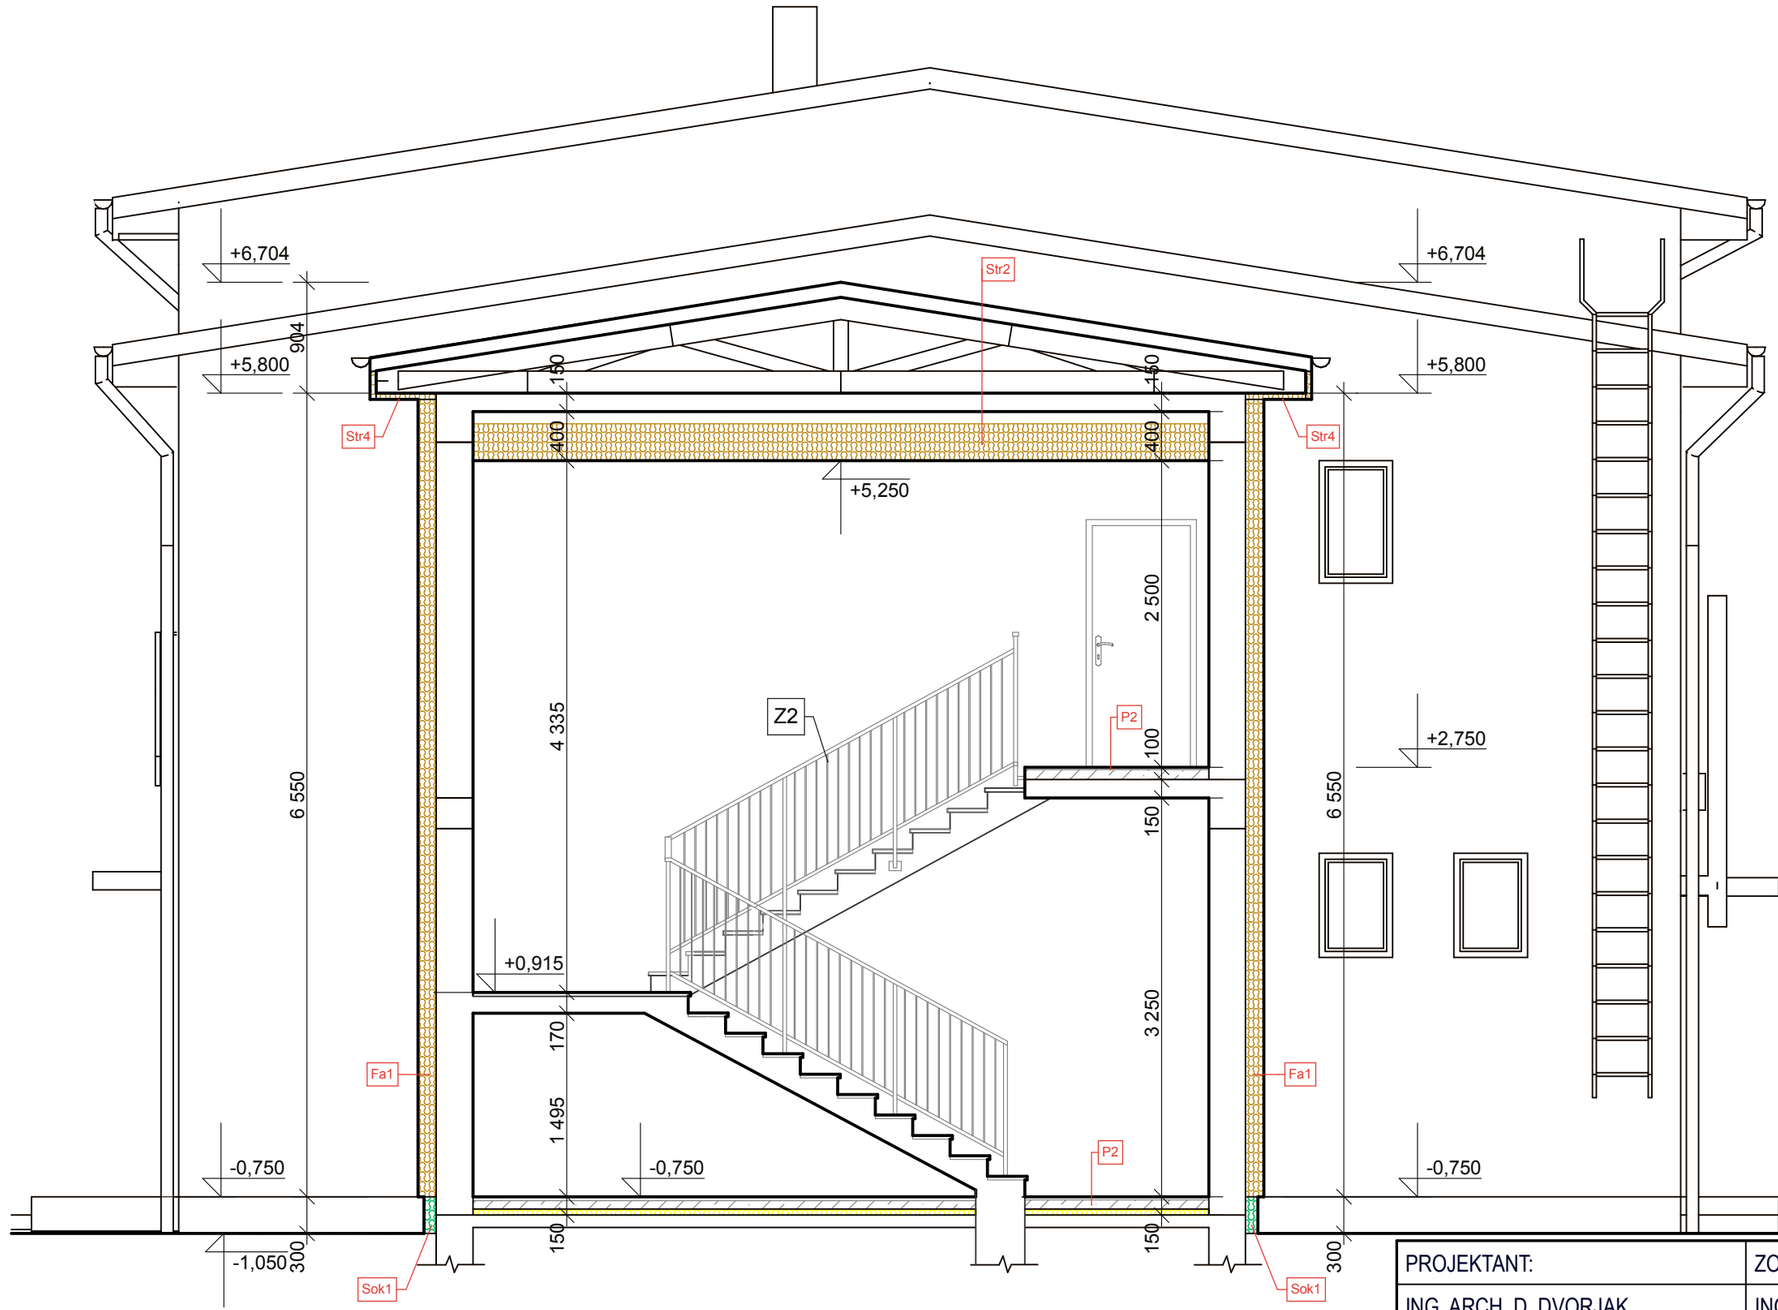


Fa1 - ÚPRAVA FASÁDY
STIERKA SILIKÓNOVÁ 1,5mm
PENETRAČNÝ NÁTER
VYROVN. VRSTVA+SKLOTEXT. SIEŤKA 145g/m^2
KOTVENIE DOSIEK, KOTVY S PRÍDAVNYM TANIEROM, RESP. ZÁPUSTENÉ
OSADENIE DOSIEK Z **MV hr. 160 mm** DO LEPIACEJ MALTY
PENETRAČNÝ NÁTER
UMYTIE FASÁDY TLAKOVOU VODOU
EXIST. MURIVO

P2 - ÚPRAVA PODLAHY SCHODISKA
1.NP
KERAMICKÁ PROTIŠMYK. DLAŽBA
LEPIDLO
CEMENT. POTER 70mm
PODLAHOVÝ POLYSTYRÉN 60mm
PVC FÓLIA
HYDROIZOLÁCIA NA BÁZE ASFALT. PÁSOV
ASFALT. PENETRÁCIA
PÔVODNA SKLADBA PODLAHY
2.NP
KERAMICKÁ PROTIŠMYK. DLAŽBA
LEPIDLO
CEMENT. POTER 70mm
PÔVODNA SKLADBA PODLAHY
SCHODISKOVÉ STUPNE
KERAMICKÁ PROTIŠMYK. DLAŽBA
LEPIDLO
VYROVNÁVACÍ POTER 30mm
ŽB SCHODISKO

Str2 - SKLADBA STRECHY(NAD SCHODISKOM)
LAKOPL. PLECH
LATOVANIE 5X5cm
KONTRALATE 5X5cm
DIFÚZNA FÓLIA
VAZNÍKOVY KROV
ŽB DOSKA
MINERÁLNA VLNA V 2 VRSTVÁCH - SPOLU **350mm**
OCEĽOVÝ ROŠT
PAROZÁBRANA
SADROKARTÓN Z POŽIAR. ODOLN.12,5mm

Str4-ÚPRAVA PODHĽ. PRESAHU STRECHY
STIERKA SILIKÓNOVA 1,5mm
PENETRAČNÝ NÁTER
VYROVN. VRSTVA+SKLOTEXT. SIEŤKA 145g/m^2
KOTVENIE DOSIEK, KOTVY S PRÍDAVNYM TANIEROM DO OSB
OSADENIE DOSIEK Z **MINERÁL. VLNY hr.30 mm** DO LEPIACEJ MALTY
PENETRÁCIA VHODNÁ NA OSB
EXIST. OSB hr15mm KOTVENÉ DO VAZNÍKOV

Sok1 - ÚPRAVA SOKLA
STIERKA Z PREFARBENÝCH KAMIENKOV 2mm
PENETRAČNÝ NÁTER
VYROVN. VRSTVA+SKLOTEXT. SIEŤKA 145g/m^2
KOTVENIE DOSIEK, KOTVY S PRÍDAVNYM TANIEROM, RESP. ZÁPUSTENÉ
OSADENIE DOSIEK **XPS hr. 100 mm** DO LEPIACEJ MALTY
UMYTIE SOKLA TLAK. VODOU
EXIST. SOKEL

PROSTÝ BETÓN
EXISTUJÚCE MURIVO
KONTAKT .ZATEPL. SYSTÉM Z MIN. VLNY hr. 3cm, 16cm
MINERÁLNA VLNA V 2 VRSTVÁCH SPOLU 35cm (ZATEPL. STROPU)
POLYST. KLINY 4-6cm (ZATEPL. STRIECH POD POVLAK .KRYTINU)
PODLAHOVÝ POLYSTYRÉN hr. 6 a 10cm
XPS POLYSTYRÉN 10cm

PROJEKTANT:	ZODPOVEDNÝ PROJEKTANT:
ING. ARCH. D, DVORJAK	ING. ARCH. D, DVORJAK
OBECNÝ ÚRAD: KUČÍN	
INVESTOR: OBEC KUČÍN ,KUČÍN 77	
NÁZOV VÝKRESU: REKONŠTRUKCIA OBECNEJ BUDOVY NA MIESTO STAVBY: KOMUNITNÉ CENTRUM OBJEKT: KUČÍN p.č.1/1 SO 01 - HLAVNÝ OBJEKT	
DRUH VÝKRESU: REZ A3 - NAVRHOVANÝ STAV	

D.D.-ARCH s.r.o
HENCOVCE 1836
09302 VRANOV NAD TOPĽOU
MOBIL:0918 683 103

STUPEŇ	DSP
FORMÁT:	2A4
DÁTUM:	08/2015
MIERKA: 1:50	Č.V. 12