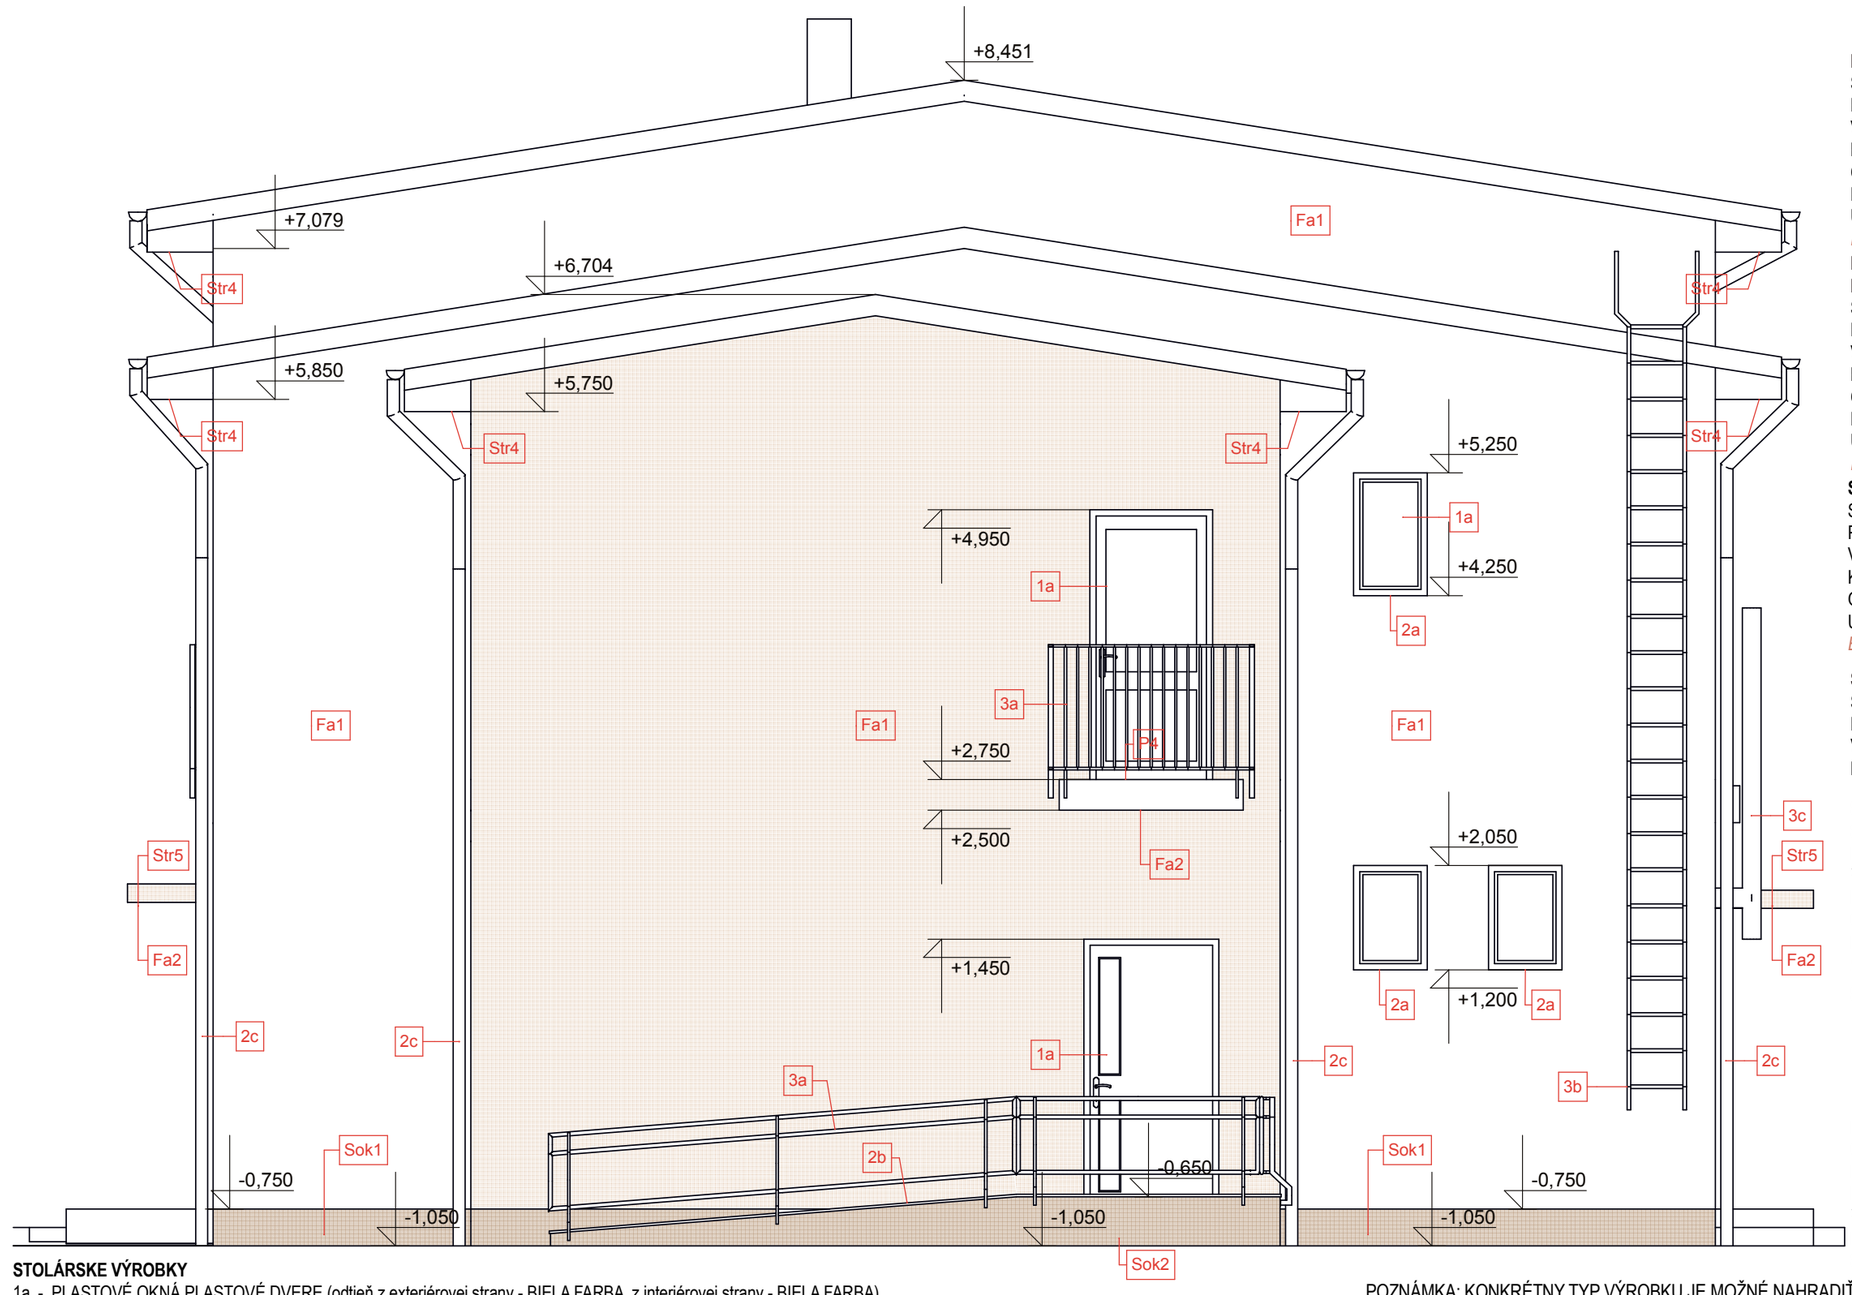


Fa1 - ÚPRAVA FASÁDY
STIERKA SILIKÓNOVÁ 1,5mm
PENETRAČNÝ NÁTER
VYROVN. VRSTVA+SKLOTEXT. SIEŤKA 145g/m^2
KOTVENIE DOSIEK, KOTVY S PRÍDAVNYM TANIEROM, RESP. ZÁPUSTENÉ
OSADENIE DOSIEK Z **MV hr. 160 mm** DO LEPIACEJ MALTY
PENETRAČNÝ NÁTER
UMYTIE FASÁDY TLAKOVOU VODOU
EXIST. MURIVO

Fa2 - ÚPRAVA OSTENIA, VÝSTUPENÝCH ČASTÍ FASÁDY A PODHLADU BALKÓNOV (NEVYKUROVANÝ PRIESTOR)
STIERKA SILIKÓNOVÁ 1,5mm
PENETRAČNÝ NÁTER
VYROVN. VRSTVA+SKLOTEXT. SIEŤKA 145g/m^2
KOTVENIE DOSIEK, KOTVY S PRÍDAVNYM TANIEROM, RESP. ZÁPUSTENÉ
OSADENIE DOSIEK Z **MV hr. 30 mm** DO LEPIACEJ MALTY
PENETRAČNÝ NÁTER
UMYTIE FASÁDY TLAKOVOU VODOU
EXIST. VODOROVNÉ KONŠTRUKCIE

Sok1 - ÚPRAVA SOKLA
STIERKA Z PREFARBENÝCH KAMIENKOV 2mm
PENETRAČNÝ NÁTER
VYROVN. VRSTVA+SKLOTEXT. SIEŤKA 145g/m^2
KOTVENIE DOSIEK, KOTVY S PRÍDAVNYM TANIEROM, RESP. ZÁPUSTENÉ
OSADENIE DOSIEK **XPS hr. 100 mm** DO LEPIACEJ MALTY
UMYTIE SOKLA TLAK. VODOU
EXIST. SOKEL

Sok2 - ÚPRAVA ZVISLÝCH ČASTI RAMPY
STIERKA Z PREFARBENÝCH KAMIENKOV
PENETRAČNÝ NÁTER
VYROVN. VRSTVA+SKLOTEXT. SIEŤKA 145g/m^2
DEBNIACE TVÁRNICE hr. 15cm

Str4-ÚPRAVA PODHĽ. PRESAHU STRECHY
STIERKA SILIKÓNOVA 1,5mm
PENETRAČNÝ NÁTER
VYROVN. VRSTVA+SKLOTEXT. SIEŤKA 145g/m^2
KOTVENIE DOSIEK, KOTVY S PRÍDAVNYM TANIEROM DO OSB
OSADENIE DOSIEK Z **MINERÁL. VLNY hr.30 mm** DO LEPIACEJ MALTY
PENETRÁCIA VHODNÁ NA OSB
EXIST. OSB hr15mm KOTVENÉ DO VAZNÍKOV

Str5 - ÚPRAVA STRECHY NAD VSTUPOM
POVLAKOVÁ FÓLIA FATRAFOL 810 (MECHANICKY KOTVENÁ,SKRUTKA SKRB dl. 90mm 4,2ks/m^2)
GEOTEXTÍLIA 300g/m2
EPS POLYSTYRÉN hr.40-60mm (KLIN)
EXIST. ŽB DOSKA
PENETRÁCIA
OSADENIE DOSIEK Z **MINERÁL. VLNY hr.30 mm** DO LEPIACEJ MALTY
KOTVENIE DOSIEK, KOTVY S PRÍDAVNYM TANIEROM
VYROVN. VRSTVA+SKLOTEXT. SIEŤKA 145g/m^2
PENETRAČNÝ NÁTER
STIERKA SILIKÓNOVA 1,5mm

STOLÁRSKE VÝROBKY
1a - PLASTOVÉ OKNÁ PLASTOVÉ DVERE (odtieň z exteriérovej strany - BIELA FARBA ,z interiérovej strany - BIELA FARBA)

KLAMPIARSKÉ VÝROBKY
2a - VONKAJŠIE HLINÍKOVE PARAPETY (biele, lepiť k upravenému podkladu (lepidlom a sklotext. sieťkou) nízko rozťažnou PUR penou napr.SIKA BOND FOAMFIX)
2b - OPLECHOVANIE ZVISLYCH ČASTI RAMPY (lakopl. plech, podklad z OSB hr. 18mm kotvená do DT rozpernými hmoždinkami)
2c - SPATNÁ MONTÁŽ DAŽĎOVÝCH ZVODOV

ZÁMOČNICKE VÝROBKY
3a - OCEĽ. ZÁBRADLIE (syntetický náter 1x základny ,1x vrchný)
3b - OCEĽ. POŽIARNÝ REBRÍK (syntetický náter 1x základny ,1x vrchný)
3c - SPATNÁ MONTÁŽ FASÁDNEHO KOMÍN TELESA

P4 - ÚPRAVA PODLAHY BALKÓNA V 2NP
BETÓNOVE PLATNE 400X400X40mm
FLEXIBILNÉ LEPIDLO
CEMENT POTER V SPÁDE 6-8cm
- EXIST VODOROVNÁ KONŠTR - DALEJ SKLADBA Fa3

NERIEŠENÝ PRIESTOR
STIERKA Z FAREBNÝCH KAMIENKOV hr.2mm
STIERKA SILIKÓNOVÁ hr. 1,5mm
STIERKA SILIKÓNOVÁ hr. 1,5mm

POZNÁMKA: KONKRÉTNY TYP VÝROBKU JE MOŽNÉ NAHRADIŤ ZA JEHO EKVIVALENT

PROJEKTANT:	ZODPOVEDNÝ PROJEKTANT:
ING. ARCH. D, DVORJAK	ING. ARCH. D, DVORJAK
OBECNÝ ÚRAD: KUČÍN	
INVESTOR: OBEC KUČÍN ,KUČÍN 77	
NÁZOV VÝKRESU: REKONŠTRUKCIA OBECNEJ BUDOVY NA KOMUNITNÉ CENTRUM MIESTO STAVBY: KUČÍN p.č.1/1 OBJEKT: SO 01 - HLAVNÝ OBJEKT	
DRUH VÝKRESU: POHĽAD PRAVY - NAVRHOVANÝ STAV	

D.D.-ARCH s.r.o
HENCOVCE 1836
09302 VRANOV NAD TOPĽOU
MOBIL:0918 683 103

STUPEŇ	DSP
FORMÁT:	2A4
DÁTUM:	08/2017
MIERKA: 1:50	Č.V. 14