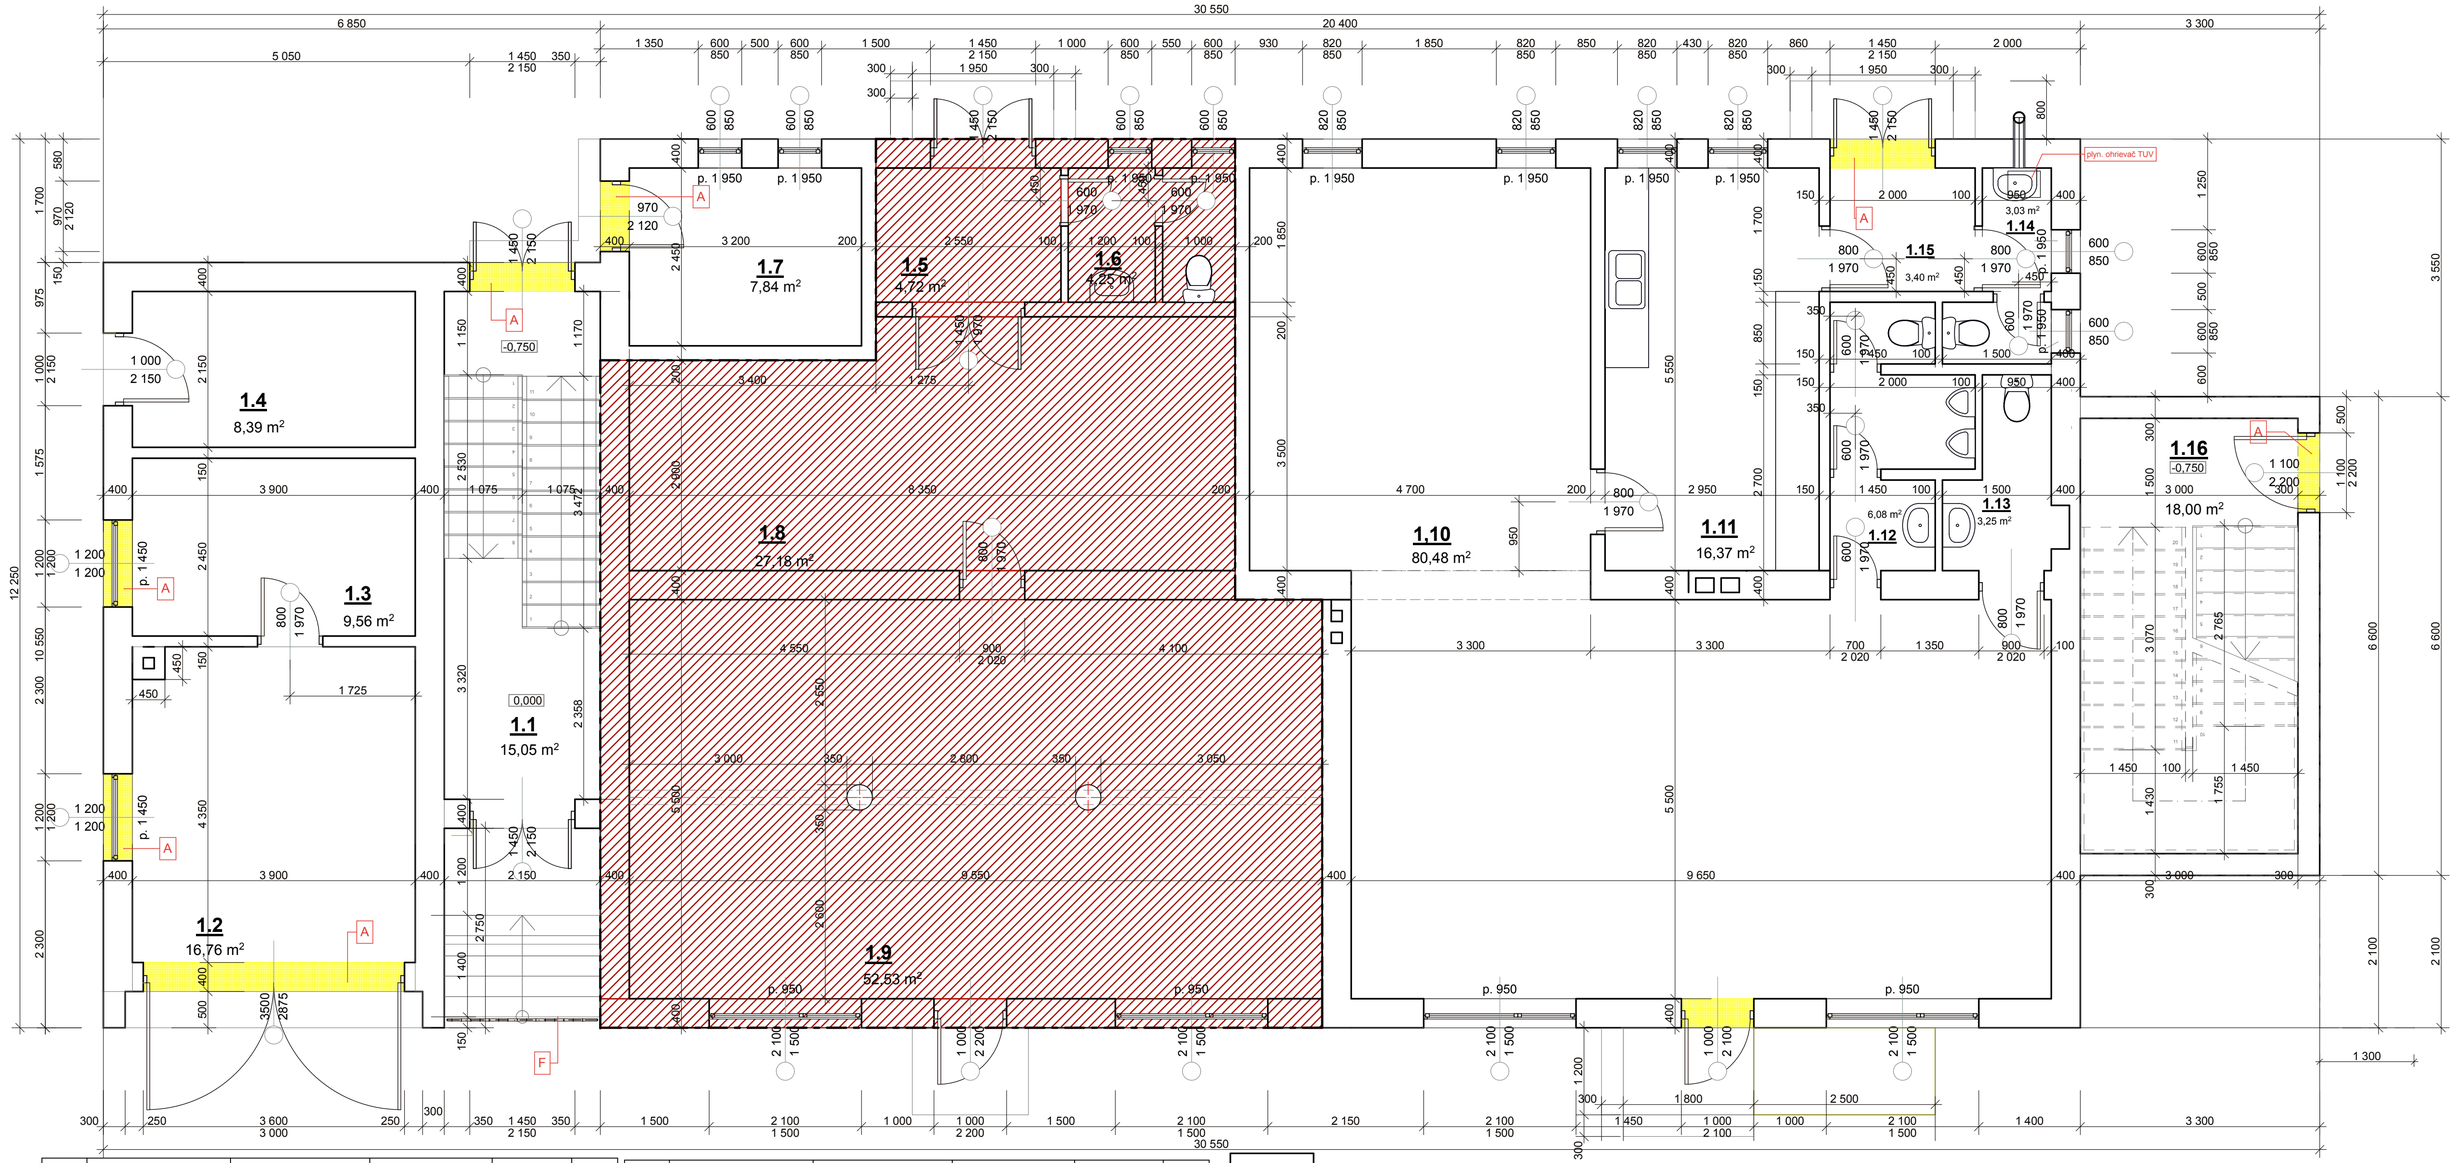


Č.M	NÁZOV MIESTN.	PODLAHA	STENA	STROP	m²
1.1	VSTUPNÁ CHODBA, SCHODISKO	PÓVODNÁ	PÓVODNÁ	PÓVODNÝ (ŽB STROP)	15,05
1.2	GARÁŽ	PÓVODNÁ	PÓVODNÁ	PÓVODNÝ (ŽB STROP)	16,76
1.3	KOTOLŇA	PÓVODNÁ	PÓVODNÁ	PÓVODNÝ (ŽB STROP)	9,56
1.4	SKLAD	PÓVODNÁ	PÓVODNÁ	PÓVODNÝ (ŽB STROP)	8,39
1.5	CHODBA	PÓVODNÁ	PÓVODNÁ	PÓVODNÝ (ŽB STROP)	4,72
1.6	WC	PÓVODNÁ	PÓVODNÁ	PÓVODNÝ (ŽB STROP)	4,25
1.7	SKLAD	PÓVODNÁ	PÓVODNÁ	PÓVODNÝ (ŽB STROP)	7,84
1.8	SKLAD POTRAVÍN	PÓVODNÁ	PÓVODNÁ	PÓVODNÝ (ŽB STROP)	35,78

Č.M	NÁZOV MIESTN.	PODLAHA	STENA	STROP	m²
1.9	PREDAJŇA POTRAVÍN	PÓVODNÁ	PÓVODNÁ	PÓVODNÝ (ŽB STROP)	52,53
1.10	SPOL. MIESTNOSŤ	PÓVODNÁ	PÓVODNÁ	PÓVODNÝ (ŽB STROP)	80,48
1.11	KUCHYNKA	PÓVODNÁ	PÓVODNÁ	PÓVODNÝ (ŽB STROP)	16,37
1.12	WC - MUŽI	PÓVODNÁ	PÓVODNÁ	PÓVODNÝ (ŽB STROP)	6,08
1.13	WC - ŽENY	PÓVODNÁ	PÓVODNÁ	PÓVODNÝ (ŽB STROP)	3,25
1.14	WC- ZAMESTN.	PÓVODNÁ	PÓVODNÁ	PÓVODNÝ (ŽB STROP)	3,03
1.15	CHODBA	PÓVODNÁ	PÓVODNÁ	PÓVODNÝ (ŽB STROP)	3,4
1.16	VSTUP. CHODBA, SCHODISKO	PODKLADNÝ - BETÓN	BEZ OMIETKY	ŽB STROP BEZ OMIETKY	18

PÓVODNÉ KONŠTRUKCIE

NERIEŠENÝ PRIESTOR

BÚRACIE PRÁCE

A - DEMONTÁŽ DREVENÝCH OKIEN A DVERI, VYBÚRANIE OTVOROV PRE NAVRH OKNA
+ DEMONTÁŽ VŠETKÝCH PARAPETOV - VONK. A VNÚTORNÝCH
B -DEMONTÁŽ KAMENNÉHO OBKLADU SOKLA
C -DEMONTÁŽ FALC. PLECHU ZO STRIEŠOK NAD VSTUPMI
D - DEMONTÁŽ DAŽĎOVÝCH ZVODOV A ICH SPATNÁ MONTÁŽ PO ZATEPL. FASÁDY
E - DEMONTÁŽ FASÁDNEHO KOMÍNA
F - DEMONTÁŽ OCEĽ. MREŽÍ HLAVNÉHO VSTUPU A ZÁBRADLIA NA BALKÓNE
G - OBÍJANIE OMIETKY (30% PLOCHY)
H - DEMONTÁŽ KOMÍNA PLYN. VYKUROVACIEHO TELESA (GAMATKY)
I - DEMONTÁŽ OPZ

PROJEKTANT:	ZODPOVEDNÝ PROJEKTANT:	D.D.-ARCH s.r.o HENCOVCE 1836 09302 VRANOV NAD TOPĽOU MOBIL:0918 683 103
ING. ARCH. D, DVORJAK	ING. ARCH. D, DVORJAK	
OBECNÝ ÚRAD: KUČÍN		
INVESTOR: OBEC KUČÍN ,KUČÍN 77		STUPEŇ: DSP
NÁZOV VÝKRESU: REKONŠTRUKCIA OBECNEJ BUDOVY NA MIESTO STAVBY: KOMUNITNÉ CENTRUM OBJEKT: KUČÍN p.č.1/1 SO 01 - HLAVNÝ OBJEKT		FORMÁT: 5A4 DÁTUM: 08/2017
DRUH VÝKRESU: PÓDORYS 1.NP - PÓVODNÝ STAV BÚRACIE PRÁCE		MIERKA: 1:50 Č.V. 2