
Z1

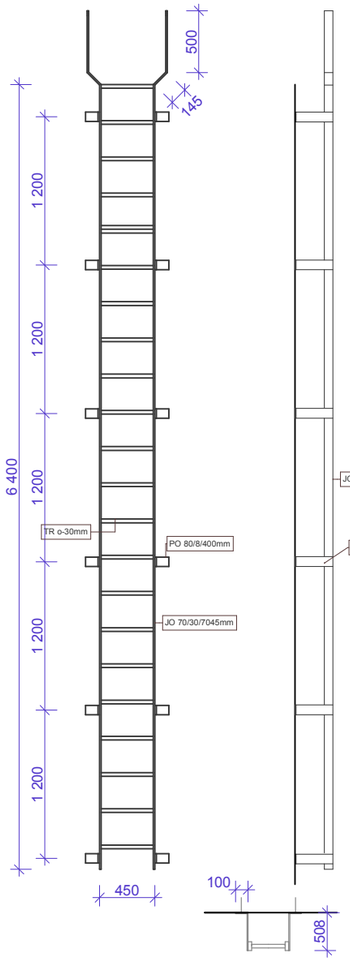

POŽIARNÝ REBRÍK NA FASÁDE


POŽIARNÝ REBRÍK KOTVENÝ DO STENY
CHEM. KOTVAMI

PÁSOVÁ OCEĽ
PO 80/8/500mm.....12ks
PO 80/8/100mm.....12ks
JOKEL
JO 30/70/7045mm.....2ks
TRUBKA
TR o-30m 450mm.....22ks
ZÁVIT. TYČ o 16mm/200mm...12ks
PODLOŽKA
o 16mm.....12KS
MATICA
o 16mm.....12KS

1X SYNT. LAK ZÁKLADNÝ,
1X SYNT. LAK VRCHNÝ

1KS

Z2

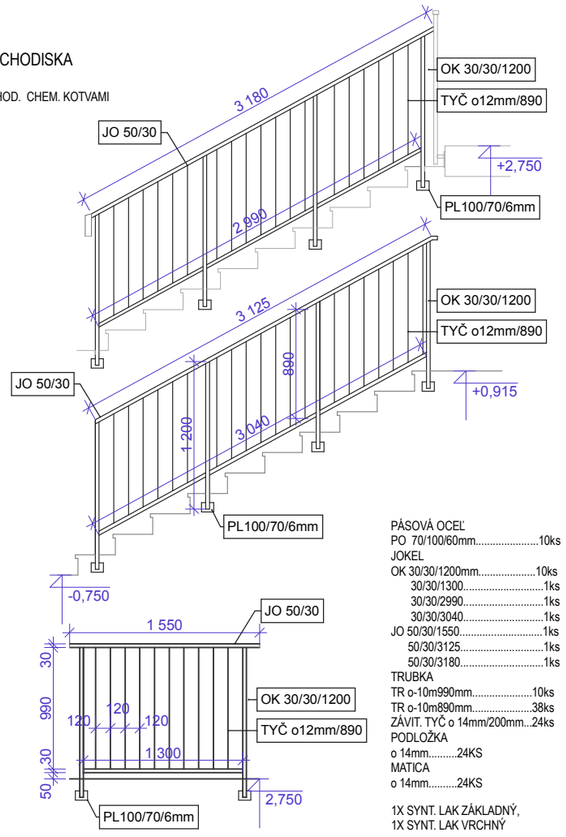

ZÁBRADLIE SCHODISKA


KOTVENE DO SCHOD. CHEM. KOTVAMI

PÁSOVÁ OCEĽ
PO 70/100/60mm.....10ks
JOKEL
OK 30/30/1200mm.....10ks
30/30/1300.....1ks
30/30/2990.....1ks
30/30/3040.....1ks
JO 50/30/1550.....1ks
50/30/3125.....1ks
50/30/3180.....1ks
TRUBKA
TR o-10m990mm.....10ks
TR o-10m890mm.....38ks
ZÁVIT. TYČ o 14mm/200mm...24ks
PODLOŽKA
o 14mm.....24KS
MATICA
o 14mm.....24KS

1X SYNT. LAK ZÁKLADNÝ,
1X SYNT. LAK VRCHNÝ

1KS

Z3

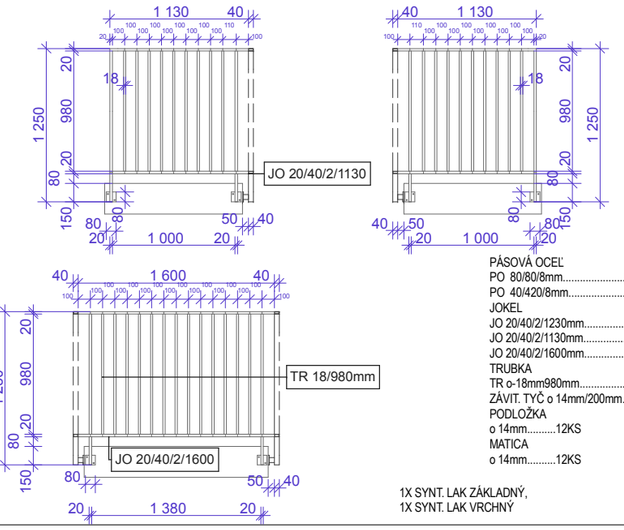


PÁSOVÁ OCEĽ
PO 80/80/8mm.....6ks
PO 40/420/8mm.....6ks
JOKEL
JO 20/40/2/1230mm.....6ks
JO 20/40/2/1130mm.....4ks
JO 20/40/2/1600mm.....2ks
TRUBKA
TR o-18mm980mm.....23ks
ZÁVIT. TYČ o 14mm/200mm.....12ks
PODLOŽKA
o 14mm.....12KS
MATICA
o 14mm.....12KS

1X SYNT. LAK ZÁKLADNÝ,
1X SYNT. LAK VRCHNÝ

1KS

Z5

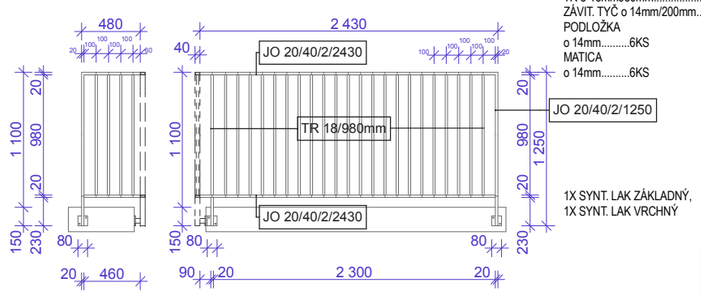


PÁSOVÁ OCEĽ
PO 80/80/8mm.....3ks
PO 40/420/8mm.....3ks
JOKEL
JO 20/40/2/1230mm.....3ks
JO 20/40/2/2430mm.....2ks
JO 20/40/2/480mm.....2ks
TRUBKA
TR o-18mm980mm.....27ks
ZÁVIT. TYČ o 14mm/200mm.....6ks
PODLOŽKA
o 14mm.....6KS
MATICA
o 14mm.....6KS

1X SYNT. LAK ZÁKLADNÝ,
1X SYNT. LAK VRCHNÝ

1KS

Z4

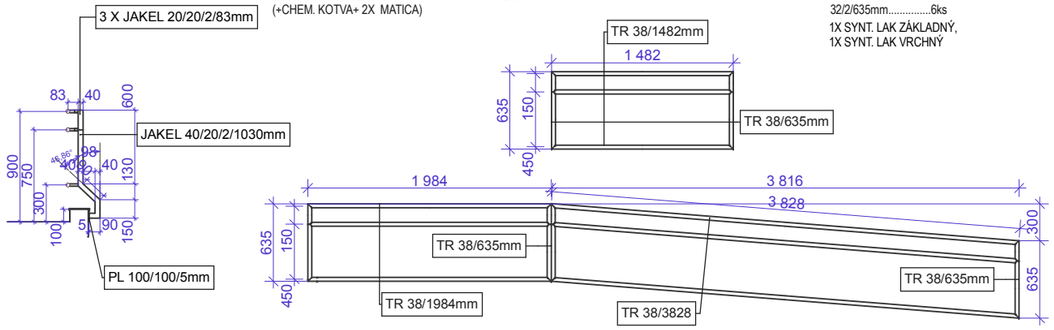

STĹPIK ZÁBRADLIA.....7ks.

STĹPIK ZÁBRADLIA (výkaz na 1 ks stĺpika)

PL -PLATNA 100/100/5mm (+ 2x otvor 10,5mm)	1ks
JAKEL 40/20/2/1030mm	1ks
JAKEL 20/20/2/83mm	3ks
ZAVIT. TYČo-10/120mm	2ks
(+CHEM. KOTVA+ 2X MATICA)	

ZÁBRADLIE

ZÁBRADLIE (výkaz na 1ks zábradlia)
TRUBKA
32/2/1482mm.....3ks
32/2/1984mm.....3ks
32/2/3825mm.....3ks
32/2/635mm.....6ks
1X SYNT. LAK ZÁKLADNÝ,
1X SYNT. LAK VRCHNÝ

POZNÁMKA: KONKRÉTNY TYP VÝROBKU JE MOŽNÉ NAHRADIŤ ZA JEHO EKVIVALENT

PROJEKTANT:	ZODPOVEDNÝ PROJEKTANT:	*D.D.-ARCH s.r.o* *HENCOVCE 1836* *09302 VRANOV NAD TOPĽOU* *MOBIL:0918 683 103*
ING. ARCH. D, DVORJAK	ING. ARCH. D, DVORJAK	
OBECNÝ ÚRAD: KUČÍN		
INVESTOR: OBEC KUČÍN ,KUČÍN 77		STUPEŇ: DSPaR
NÁZOV VÝKRESU: REKONŠTRUKCIA OBECNEJ BUDOVY NA KOMUNITNÉ CENTRUM MIESTO STAVBY: KUČÍN p.č.1/1 OBJEKT: SO 01 - HLAVNÝ OBJEKT		FORMÁT: 2A4
		DÁTUM: 08/2017
DRUH VÝKRESU: VÝPIS ZÁMOČNICKYCH VÝROBKOV		MIERKA: 1:50 Č.V. 21