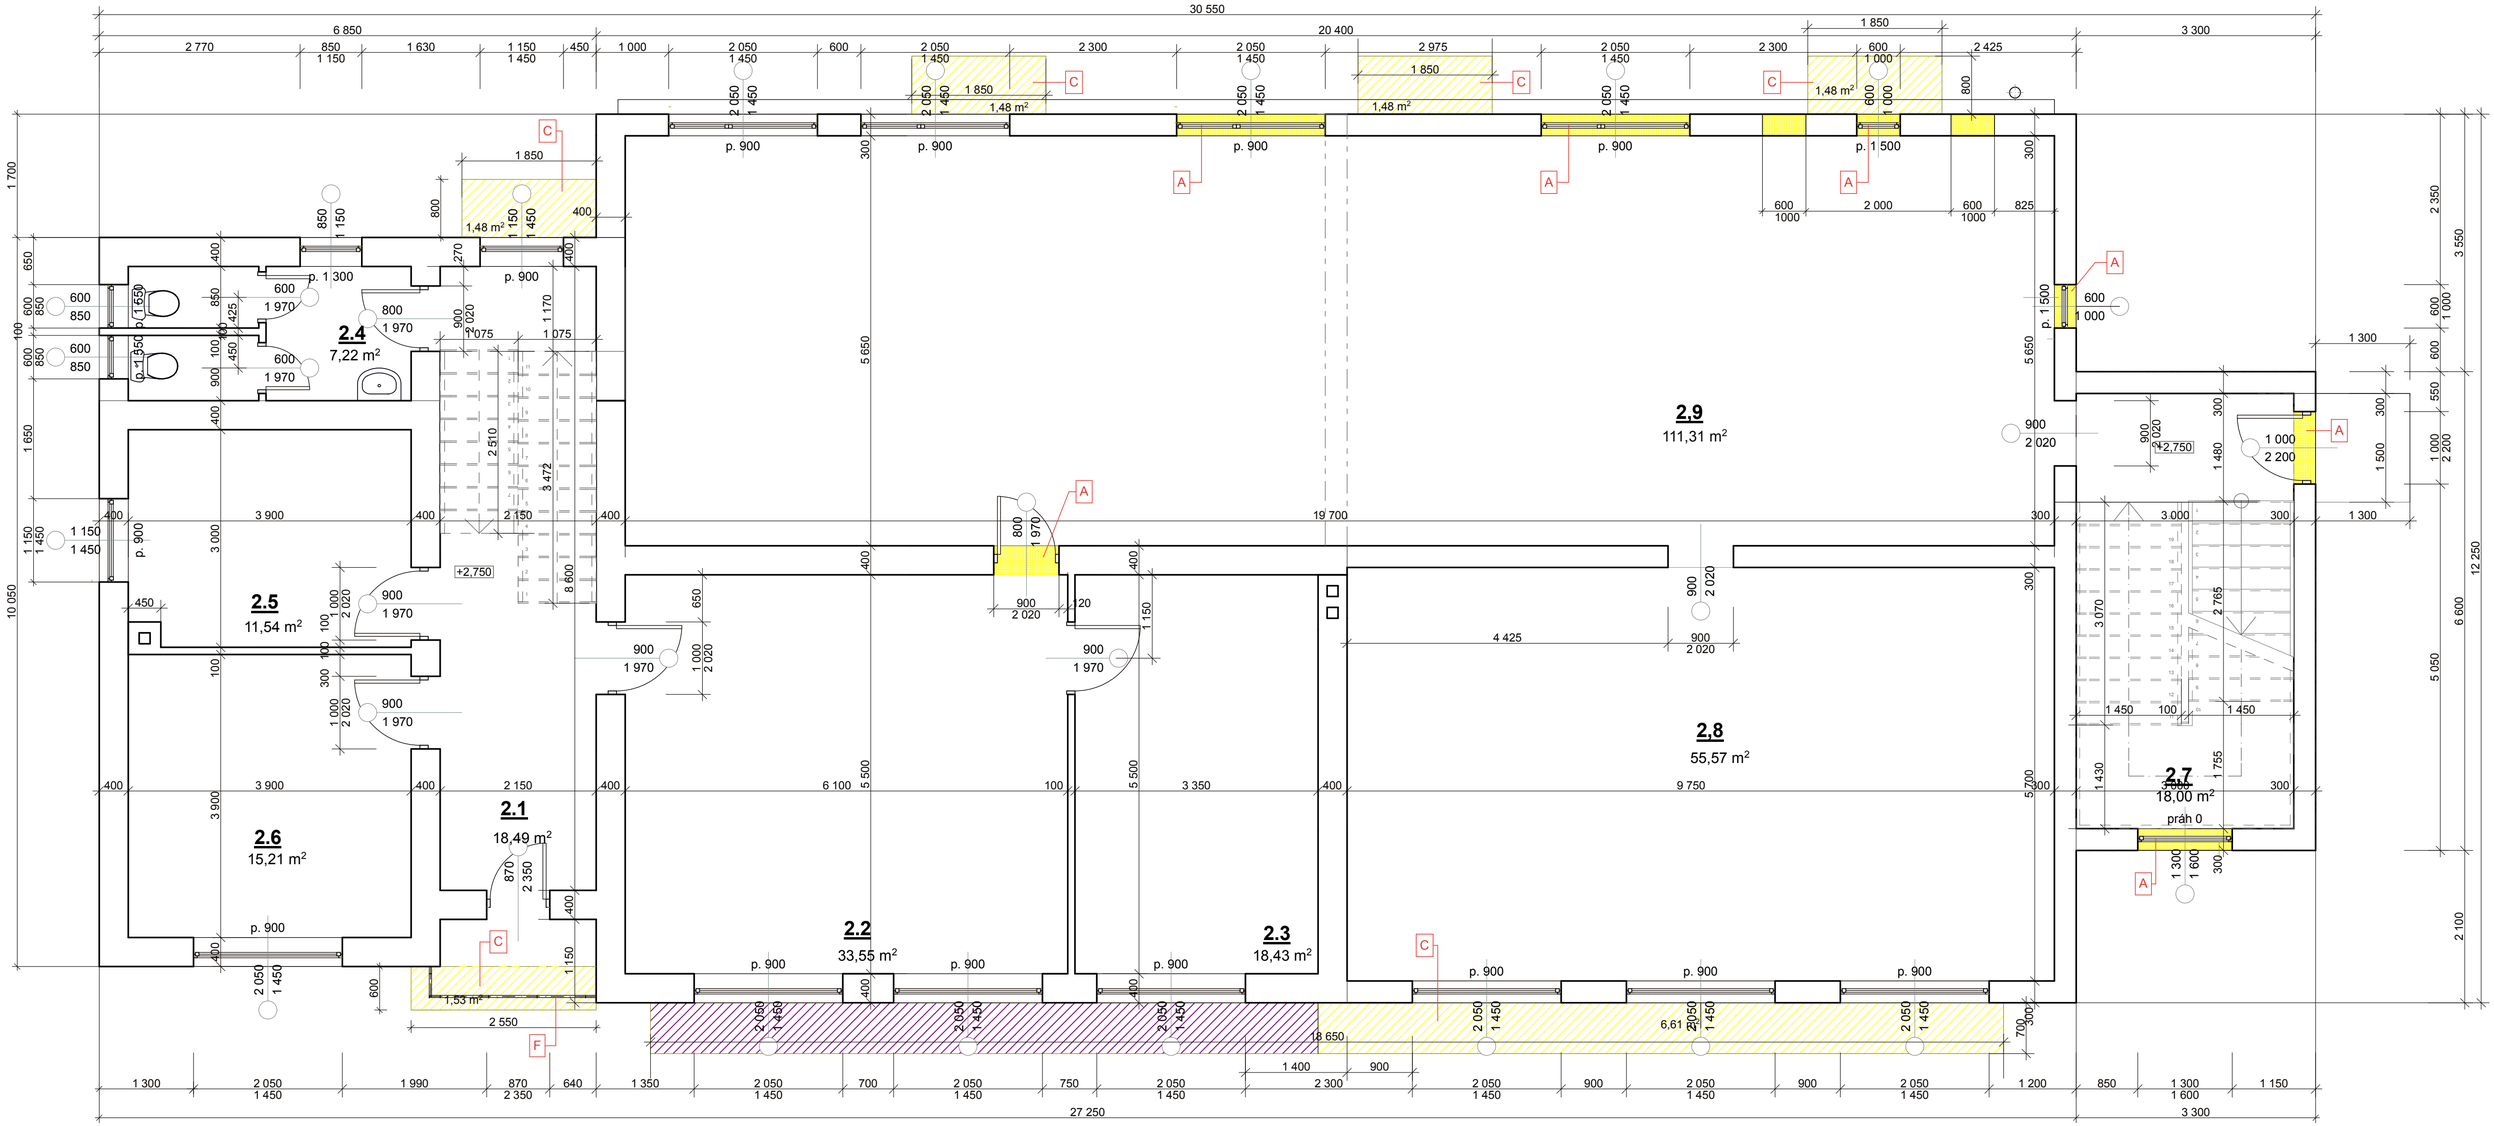


Č.M	NÁZOV MIESTN.	PODLAHA	STENA	STROP	m²
2.1	CHODBA , SCHODISKO	PÔVODNÁ	PÔVODNÁ	PÔVODNÝ (ŽB STROP)	18,49
2.2	SEKRETARIÁT	PÔVODNÁ	PÔVODNÁ	PÔVODNÝ (ŽB STROP)	33,55
2.3	KANCELÁRIA STAROSTU	PÔVODNÁ	PÔVODNÁ	PÔVODNÝ (ŽB STROP)	18,43
2.4	WC	PÔVODNÁ	PÔVODNÁ	PÔVODNÝ (ŽB STROP)	7,22
2.5	TECH. M.	PÔVODNÁ	PÔVODNÁ	PÔVODNÝ (ŽB STROP)	11,54
2.6	KANCELÁRIA	PÔVODNÁ	PÔVODNÁ	(ŽB STROP)	15,21

Č.M	NÁZOV MIESTN.	PODLAHA	STENA	STROP	m²
2.7	SCHODISKO	BETÓN	BEZ OMIETKY	ŽB STROP BEZ OMIETKY	18
2.8	SKLAD (V SÚČASNOSTI SA NEVYUŽÍVA)	BETÓN	BEZ OMIETKY	BEZ PODHĽADU (VAZNIKY)	55,57
2.9	SKLAD (V SÚČASNOSTI SA NEVYUŽÍVA)	BETÓN	BEZ OMIETKY	BEZ PODHĽADU (VAZNIKY)	111,31

PÔVODNÉ KONŠTRUKCIE

NERIEŠENÝ PRIESTOR

BÚRACIE PRÁCE

A - DEMONTÁŽ DREVENÝCH OKIEN A DVERI, VYBÚRANIE OTVOROV PRE NAVRH OKNA + DEMONTÁŽ VŠETKYCH PARAPETOV - VONK. A VNÚTORNYCH
B -DEMONTÁŽ KAMENNÉHO OBKLADU SOKLA
C -DEMONTÁŽ FALC. PLECHU ZO STRIEŠOK NAD VSTUPMI
D - DEMONTÁŽ DAŽĎOVÝCH ZVODOV A ICH SPATNÁ MONTÁŽ PO ZATEPL. FASÁDY
E - DEMONTÁŽ FASÁDNEHO KOMÍNA
F - DEMONTÁŽ OCEĽ. MREŽÍ HLAVNÉHO VSTUPU A ZÁBRADLIA NA BALKÓNE
G - OBÍJANIE OMIETKY (30% PLOCHY)
H - DEMONTÁŽ KOMÍNA PLYN. VYKUROVACIEHO TELESA (GAMATKY)
I - DEMONTÁŽ OPZ

PROJEKTANT:	ZODPOVEDNÝ PROJEKTANT:	*D.D.-ARCH s.r.o* *HENCOVCE 1836* *09302 VRANOV NAD TOPĽOU* *MOBIL:0918 683 103*
ING. ARCH. D, DVORJAK	ING. ARCH. D, DVORJAK	
OBECNÝ ÚRAD: KUČÍN		
INVESTOR: OBEC KUČÍN ,KUČÍN 77		STUPEŇ: DSP
NÁZOV VÝKRESU: REKONŠTRUKCIA OBECNEJ BUDOVY NA MIESTO STAVBY: KOMUNITNÉ CENTRUM OBJEKT: KUČÍN p.č.1/1 SO 01 - HLAVNÝ OBJEKT		FORMÁT: 5A4
DRUH VÝKRESU: PÔDORYS 2.NP - PÔVODNÝ STAV BÚRACIE PRÁCE		DÁTUM: 08/2017
		MIERKA: 1:50 Č.V. 3