
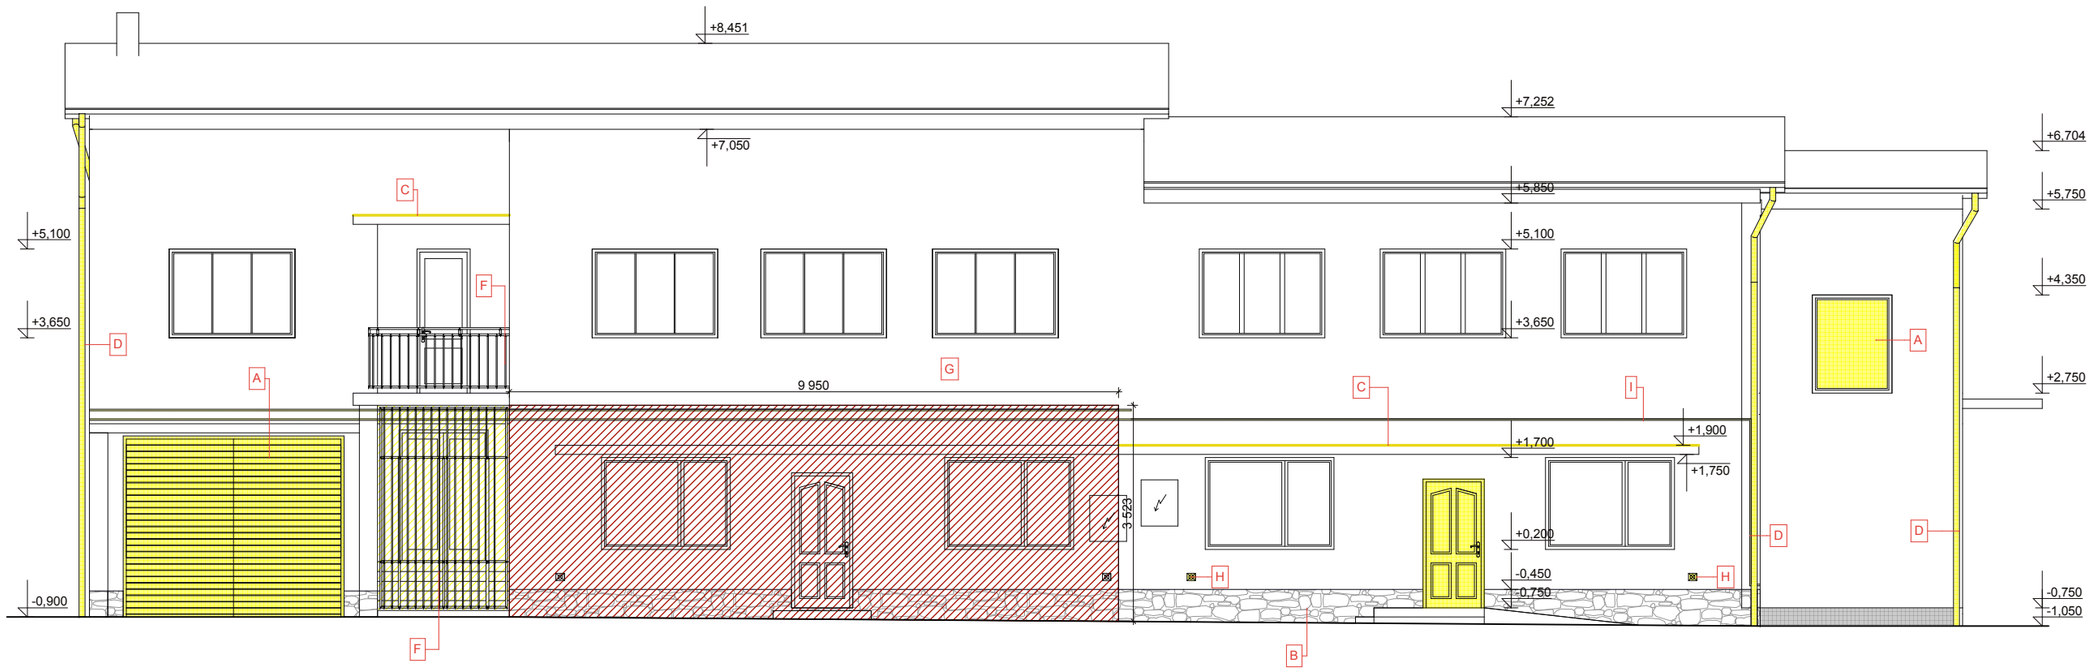


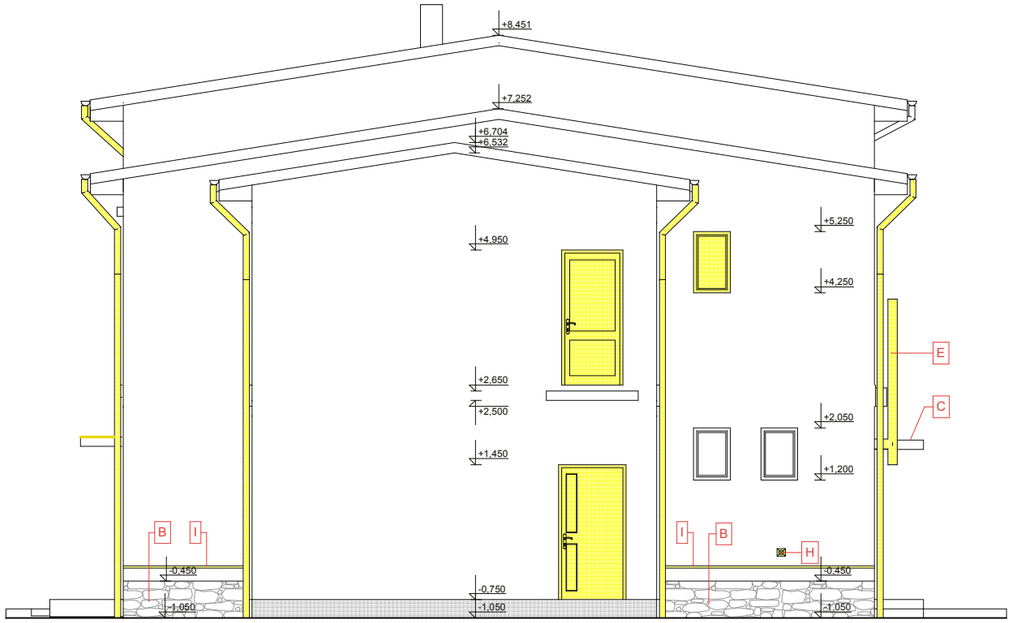

PÓVODNÉ KONŠTRUKCIE

NERIEŠENÝ PRIESTOR

BÚRACIE PRÁCE

A - DEMONTÁŽ DREVENÝCH OKIEN A DVERI, VYBÚRANIE OTVOROV PRE NAVRH OKNA
+ DEMONTÁŽ VŠETKYCH PARAPETOV - VONK. A VNÚTORNYCH
B -DEMONTÁŽ KAMENNÉHO OBKLADU SOKLA
C -DEMONTÁŽ FALC. PLECHU ZO STRIEŠOK NAD VSTUPMI
D - DEMONTÁŽ DAŽĎOVÝCH ZVODOV A ICH SPATNÁ MONTÁŽ PO ZATEPL. FASÁDY
E - DEMONTÁŽ FASÁDNEHO KOMÍNA
F - DEMONTÁŽ OCEĽ. MREŽÍ HLAVNÉHO VSTUPU A ZÁBRADLIA NA BALKÓNE
G - OBÍJANIE OMIETKY (30% PLOCHY)
H - DEMONTÁŽ KOMÍNA PLYN. VYKUROVACIEHO TELESA (GAMATKY)
I - DEMONTÁŽ OPZ

PROJEKTANT:	ZODPOVEDNÝ PROJEKTANT:
ING. ARCH. D, DVORJAK	ING. ARCH. D, DVORJAK
OBECNÝ ÚRAD: KUČÍN	
INVESTOR: OBEC KUČÍN ,KUČÍN 77	
NÁZOV VÝKRESU: REKONŠTRUKCIA OBECNEJ BUDOVY NA MIESTO STAVBY: KOMUNITNÉ CENTRUM OBJEKT: KUČÍN p.č.1/1 SO 01 - HLAVNÝ OBJEKT	
DRUH VÝKRESU: POHĽAD ČELNY, PRAVÝ - PÓVODNÝ STAV BÚRACIE PRÁCE	

D.D.-ARCH s.r.o
HENCOVCE 1836
09302 VRANOV NAD TOPĽOU
MOBIL:0918 683 103

STUPEŇ	DSP
FORMÁT:	2A4
DÁTUM:	08/2017
MIERKA: 1:100	Č.V. 4