
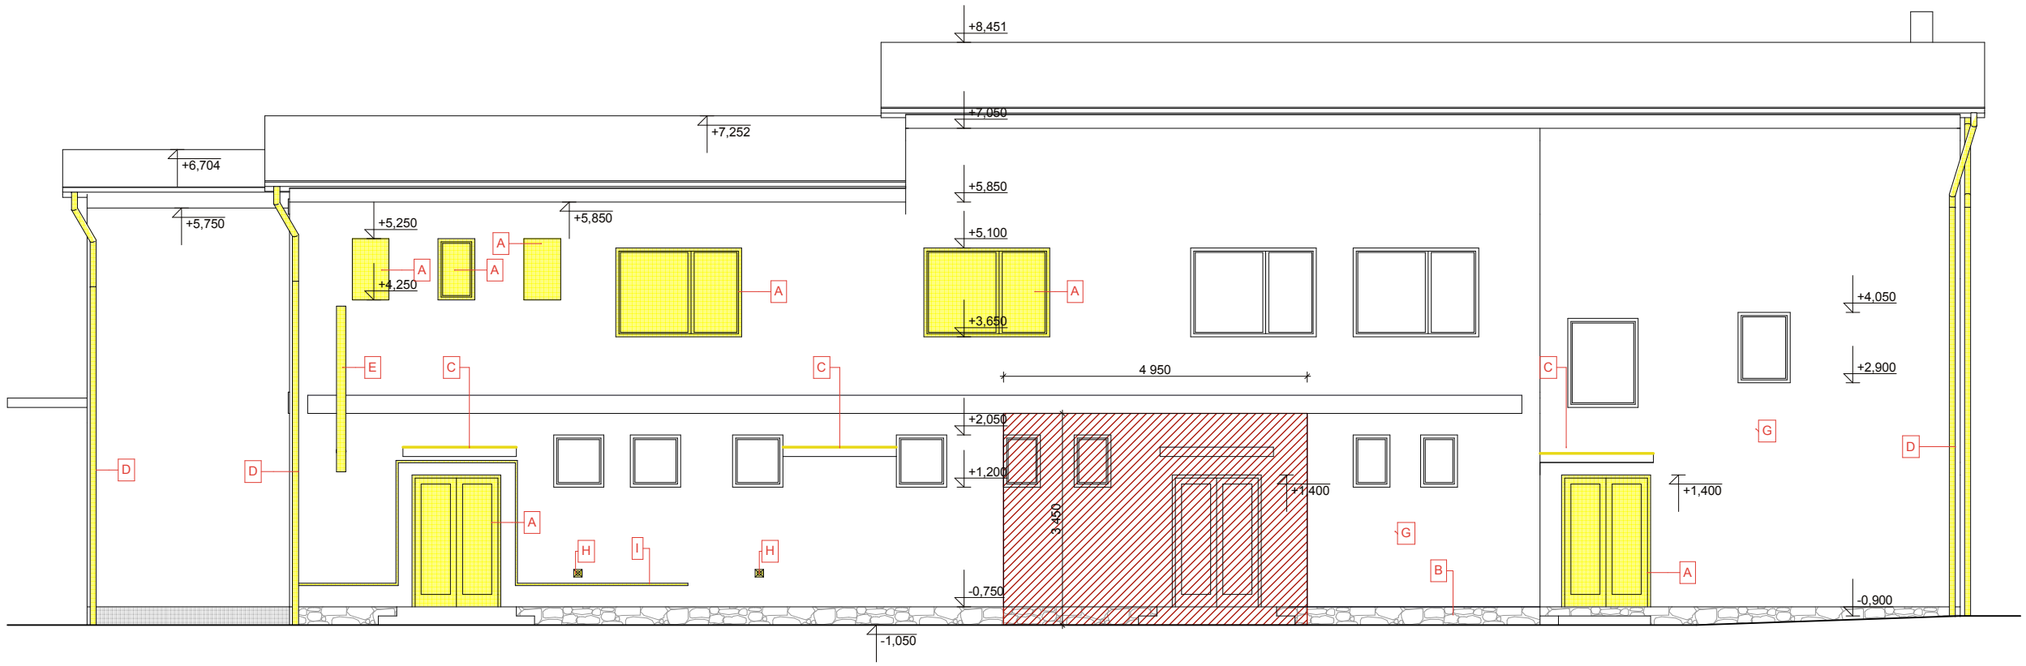


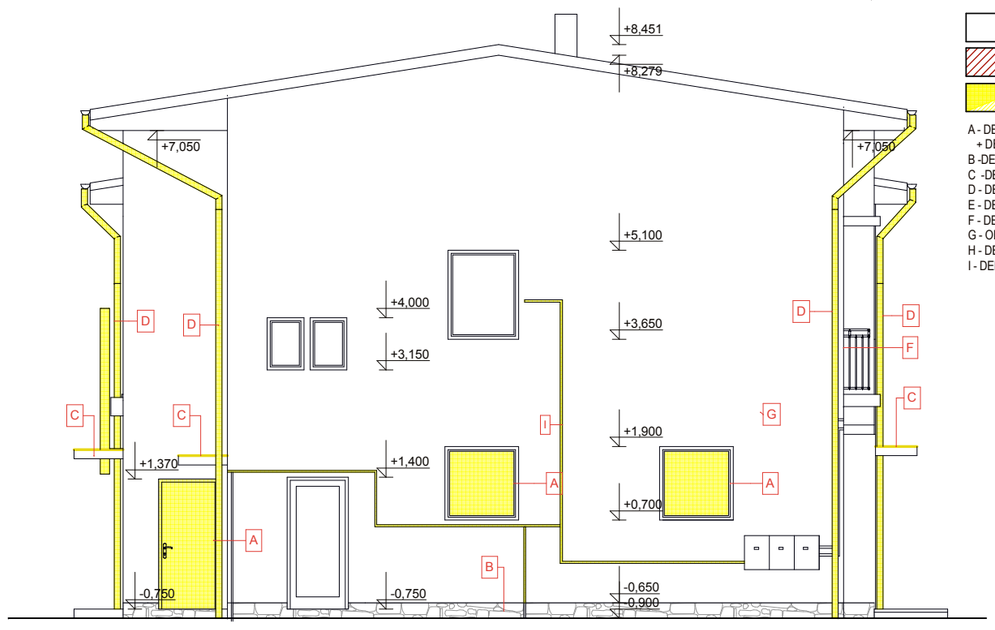

PÔVODNÉ KONŠTRUKCIE

NERIEŠENÝ PRIESTOR

BÚRACIE PRÁCE

A - DEMONTÁŽ DREVENÝCH OKIEN A DVERI, VYBÚRANIE OTVOROV PRE NAVRH OKNA
+ DEMONTÁŽ VŠETKYCH PARAPETOV - VONK. A VNÚTORNYCH
B -DEMONTÁŽ KAMENNÉHO OBKLADU SOKLA
C -DEMONTÁŽ FALC. PLECHU ZO STRIEŠOK NAD VSTUPMI
D - DEMONTÁŽ DAŽĎOVÝCH ZVODOV A ICH SPATNÁ MONTÁŽ PO ZATEPL. FASÁDY
E - DEMONTÁŽ FASÁDNEHO KOMÍNA
F - DEMONTÁŽ OCEĽ. MREŽÍ HLAVNÉHO VSTUPU A ZÁBRADLIA NA BALKÓNE
G - OBÍJANIE OMIETKY (30% PLOCHY)
H - DEMONTÁŽ KOMÍNA PLYN. VYKUROVACIEHO TELESA (GAMATKY)
I - DEMONTÁŽ OPZ

PROJEKTANT:	ZODPOVEDNÝ PROJEKTANT:	*D.D.-ARCH s.r.o* *HENCOVCE 1836* *09302 VRANOV NAD TOPĽOU* *MOBIL:0918 683 103*
ING. ARCH. D, DVORJAK	ING. ARCH. D, DVORJAK	
OBECNÝ ÚRAD: KUČÍN		
INVESTOR: OBEC KUČÍN ,KUČÍN 77		STUPEŇ: DSP
NÁZOV VÝKRESU: REKONŠTRUKCIA OBECNEJ BUDOVY NA KOMUNITNÉ CENTRUM MIESTO STAVBY: KUČÍN p.č.1/1 OBJEKT: SO 01 - HLAVNÝ OBJEKT		FORMÁT: 2A4
DRUH VÝKRESU: POHĽAD ZADNY, ĽAVÝ - PÔVODNÝ STAV BÚRACIE PRÁCE		DÁTUM: 08/2017
		MIERKA: 1:100 Č.V. 5