
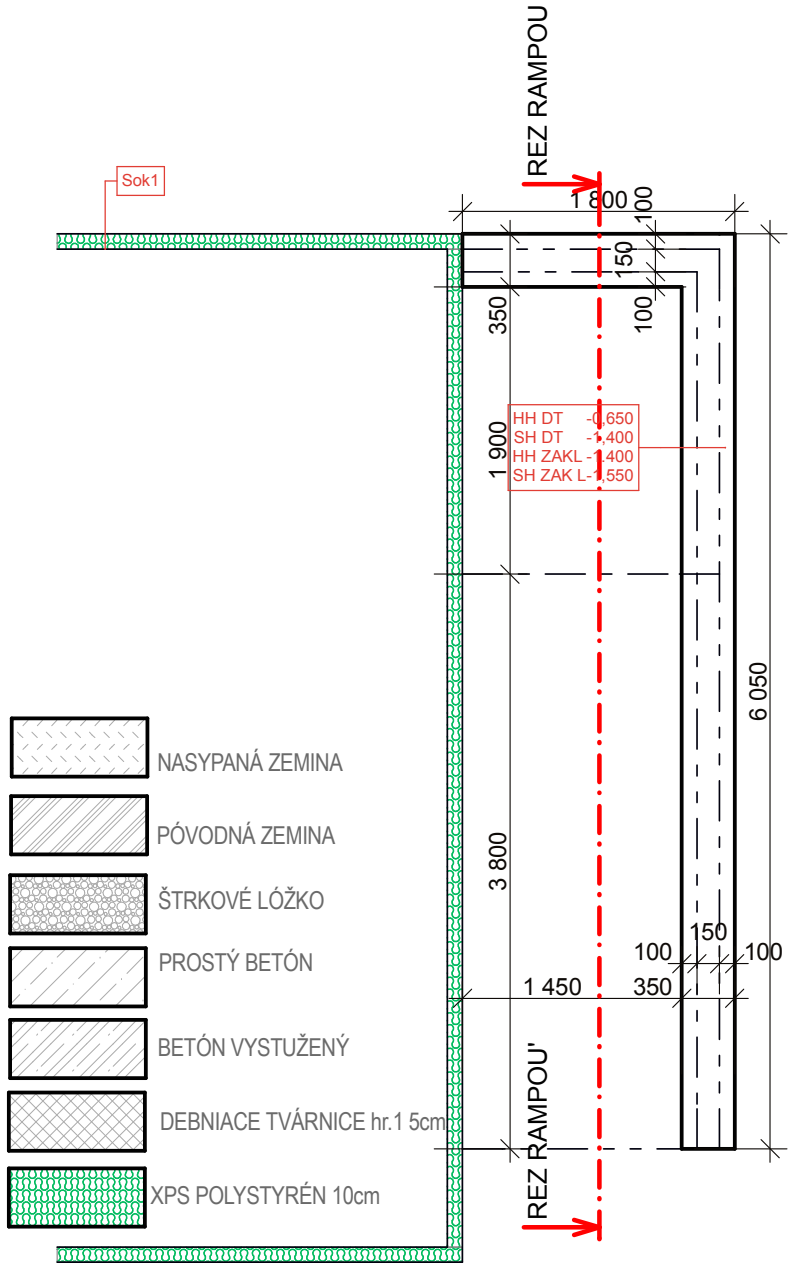


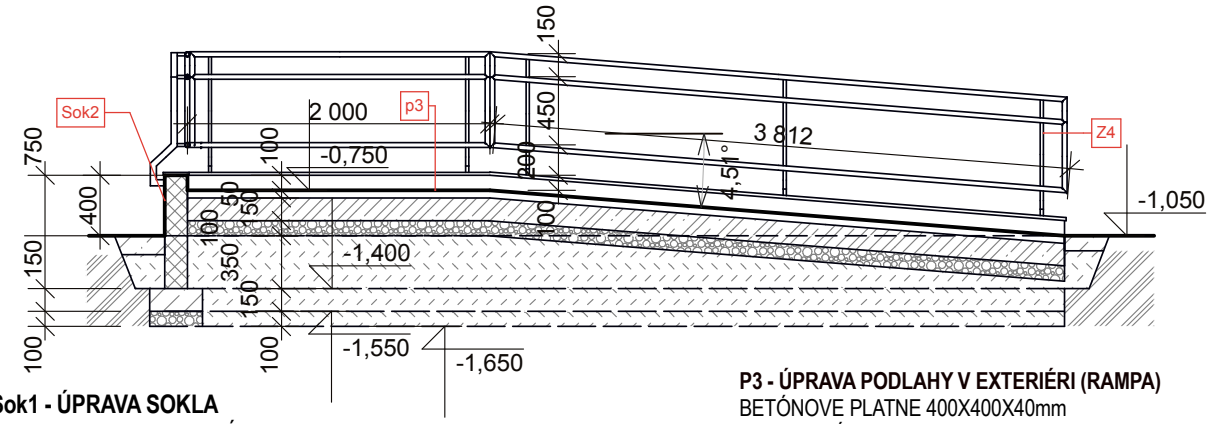

Sok1 - ÚPRAVA SOKLA
STIERKA Z PREFARBENÝCH KAMIENKOV 2mm
PENETRAČNÝ NÁTER
VYROVN. VRSTVA+SKLOTEXT. SIEŤKA 145g/m^2
KOTVENIE DOSIEK, KOTVY S PRÍDAVNYM TANIEROM, RESP. ZÁPUSTENÉ
OSADENIE DOSIEK **XPS hr. 100 mm** DO LEPIACEJ MALTY
UMYTIE SOKLA TLAK. VODOU
EXIST. SOKEL

Sok2 - ÚPRAVA ZVISLÝCH ČASTI RAMPY
STIERKA Z PREFARBENÝCH KAMIENKOV
PENETRAČNÝ NÁTER
VYROVN. VRSTVA+SKLOTEXT. SIEŤKA 145g/m^2
DEBNIACE TVÁRNICE hr. 15cm

P3 - ÚPRAVA PODLAHY V EXTERIÉRI (RAMPA)
BETÓNOVE PLATNE 400X400X40mm
FLEXIBILNÉ LEPIDLO
PODKLADNÝ BETÓN 150mm+ KARI SIEŤ 100X100X6mm
ŠTRKOVÉ LÓŽKO 100mm
NASYPANÁ ZEMINA
PÓVODNÝ TERÉN

POZNÁMKA: KONKRÉTNY TYP VÝROBKU JE MOŽNÉ NAHRADIŤ ZA JEHO EKVIVALENT

PROJEKTANT:	ZODPOVEDNÝ PROJEKTANT:	*D.D.-ARCH s.r.o* *HENCOVCE 1836* *09302 VRANOV NAD TOPĽOU* *MOBIL:0918 683 103*
ING. ARCH. D, DVORJAK	ING. ARCH. D, DVORJAK	
OBECNÝ ÚRAD: KUČÍN		
INVESTOR: OBEC KUČÍN ,KUČÍN 77		STUPEŇ: DSP
NÁZOV VÝKRESU: REKONŠTRUKCIA OBECNEJ BUDOVY NA MIESTO STAVBY: KOMUNITNÉ CENTRUM OBJEKT: KUČÍN p.č.1/1 SO 01 - HLAVNÝ OBJEKT		FORMÁT: A4 DÁTUM: 08/2017
DRUH VÝKRESU: ZÁKLADY, REZ RAMPOU - NAVRHOVANÝ STAV		MIERKA: 1:50 Č.V. 6