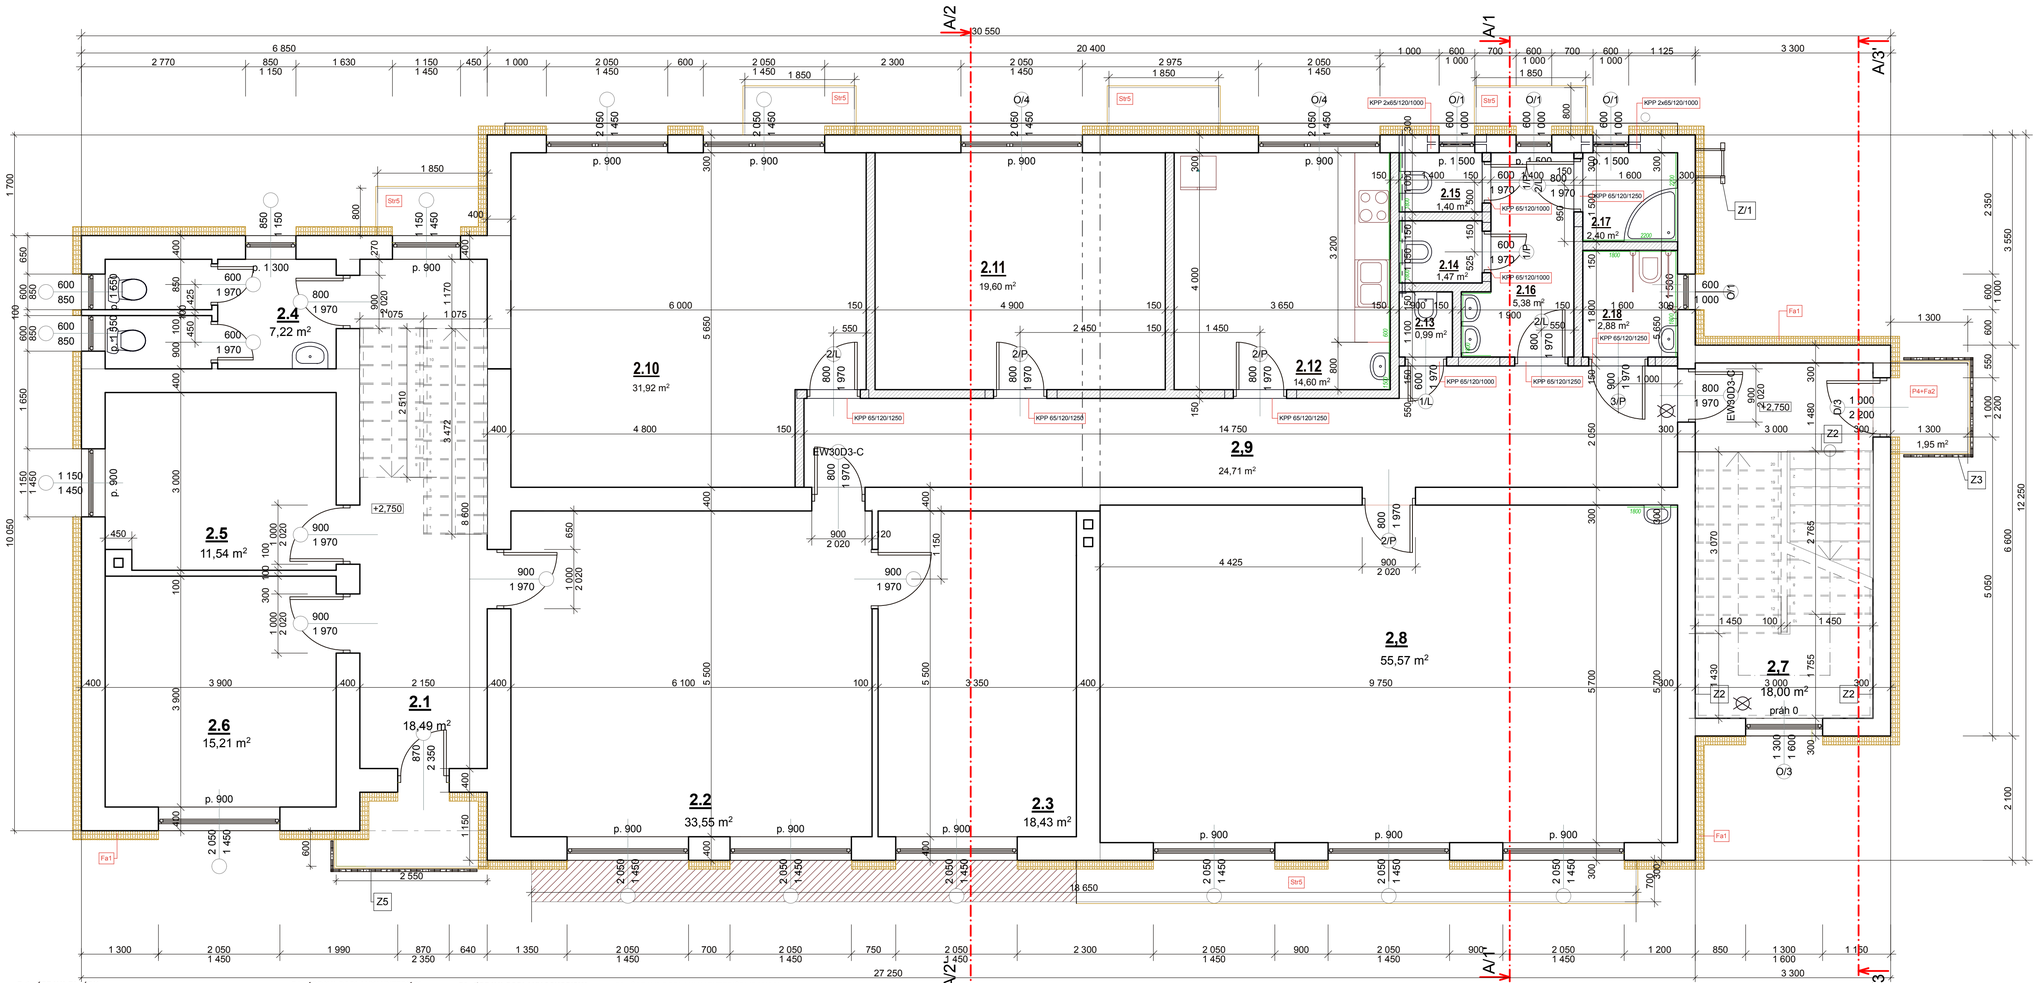


NERIEŠENÝ PRIESTOR

POROBETÓNOVÉ PRIEČKOVKY hr. 15cm

DEBNIACE TVÁRNICE hr.1 5cm

EXISTUJÚCE MURIVO

KONTAKT „ZATEPL. SYSTÉM Z MIN. VLNY hr. 3cm, 16cm MINERÁLNA VLNA V 2 VRSTVÁCH SPOLU 35cm (ZATEPL. STROPU)

Č.M	NÁZOV MIESTN.	PODLAHA	STENA	STROP	m²
2.1	CHODBA, SCHODISKO	PÔVODNÁ	PÔVODNÁ	PÔVODNÝ (ŽB STROP) Str3	18,49
2.2	SEKRETARIAT	PÔVODNÁ	PÔVODNÁ	PÔVODNÝ (ŽB STROP) Str3	33,55
2.3	KANCELÁRIA STAROSTU	PÔVODNÁ	PÔVODNÁ	PÔVODNÝ (ŽB STROP) Str3	18,43
2.4	WC	PÔVODNÁ	PÔVODNÁ	PÔVODNÝ (ŽB STROP) Str3	7,22
2.5	TECH. MIESTNOSŤ	PÔVODNÁ	PÔVODNÁ	PÔVODNÝ (ŽB STROP) Str3	11,54
2.6	KANCELÁRIA	PÔVODNÁ	PÔVODNÁ	PÔVODNÝ (ŽB STROP) Str3	15,21

KOMUNITNÉ CENTRUM

Č.M	NÁZOV MIESTN.	PODLAHA	STENA	STROP	m²
2.7	SCHODISKO	NAVRH . KER. DLAŽBA - PROTIŠMYKOVÁ P2	NAVRH SADROVÁ STIERKA	ŽB STROP Z NAVRH. SADR. Z POŽIAR. ODOLN. Str2	18
2.8	KLUBOVÁ MIESTNOSŤ	NAVRH . KER. DLAŽBA - PROTIŠMYKOVÁ P1	NAVRH SADROVÁ STIERKA , KER. OBKLAD (1,8mx1m.š)	NAVRH.-SADROKARTÓN Z POŽIAR. ODOLN. Str1	55,57
2.9	CHODBA	NAVRH . KER. DLAŽBA – PROTIŠMYKOVÁ P1	NAVRH SADROVÁ STIERKA	NAVRH.-SADROKARTÓN Z POŽIAR. ODOLN. Str1	24,71
2.10	KANCELÁRIA KOMUNITNÉHO PRAC.	NAVRH . KER. DLAŽBA – PROTIŠMYKOVÁ P1	NAVRH SADROVÁ STIERKA	NAVRH.-SADROKARTÓN Z POŽIAR. ODOLN. Str1	31,92
2.11	SKLAD MATERIÁLU A POMÔCOK	NAVRH . KER. DLAŽBA – PROTIŠMYKOVÁ P1	NAVRH SADROVÁ STIERKA	NAVRH.-SADROKARTÓN Z POŽIAR. ODOLN. Str1	19,6
2.12	KUCHYNKA	NAVRH . KER. DLAŽBA – PROTIŠMYKOVÁ P1	NAVRH SADROVÁ STIERKA	NAVRH.-SADROKARTÓN Z POŽIAR. ODOLN. Str1	14,6
2.13	EKONOMAT	NAVRH . KER. DLAŽBA - PROTIŠMYKOVÁ P1	NAVRH.-SADROVÁ STIERKA KER. OBKLAD (1,8m)	NAVRH.-SADROKARTÓN Z POŽIAR. ODOLN.+ DO VLHK. PROSTR. Str1	0,99
2.14	WC-MUŽI	NAVRH . KER. DLAŽBA - PROTIŠMYKOVÁ P1	NAVRH.-SADROVÁ STIERKA KER. OBKLAD (1,8m)	NAVRH.-SADROKARTÓN Z POŽIAR. ODOLN.+ DO VLHK. PROSTR. Str1	1,47
2.15	WC - ŽENY	NAVRH . KER. DLAŽBA - PROTIŠMYKOVÁ P1	NAVRH.-SADROVÁ STIERKA KER. OBKLAD (1,8m)	NAVRH.-SADROKARTÓN Z POŽIAR. ODOLN.+ DO VLHK. PROSTR. Str1	1,4
2.16	CHODBA SOC. ZAR.	NAVRH . KER. DLAŽBA - PROTIŠMYKOVÁ P1	NAVRH.-SADROVÁ STIERKA KER. OBKLAD (1,8m)	NAVRH.-SADROKARTÓN Z POŽIAR. ODOLN.+ DO VLHK. PROSTR. Str1	5,38
2.17	SPRCHA	NAVRH . KER. DLAŽBA - PROTIŠMYKOVÁ P1	NAVRH.-SADROVÁ STIERKA KER. OBKLAD (2,2m)	NAVRH.-SADROKARTÓN Z POŽIAR. ODOLN.+ DO VLHK. PROSTR. Str1	2,4
2.18	WC PRE IMOBILNÝCH	NAVRH . KER. DLAŽBA - PROTIŠMYKOVÁ P1	NAVRH.-SADROVÁ STIERKA KER. OBKLAD (1,8m)	NAVRH.-SADROKARTÓN Z POŽIAR. ODOLN.+ DO VLHK. PROSTR. Str1	2,88

Fa1 - ÚPRAVA FASÁDY
STIERKA SILIKÓNOVÁ 1,5mm
PENETRAČNÝ NÁTER
VYROVN. VRSTVA+SKLOTEXT. SIEŤKA 145g/m²
KOTVENIE DOSIEK, KOTVY S PRÍDAVNÝM TANIEROM, RESP. ZÁPUSTNÉ
OSADENIE DOSIEK Z **MV hr. 160 mm** DO LEPIACEJ MALTY
PENETRAČNÝ NÁTER
UMYTIE FASÁDY TLAKOVOU VODOU
EXIST. MURIVO

Fa2 - ÚPRAVA OSTENIA, VÝSTUPENÝCH ČASTÍ FASÁDY A PODHLADU BALKÓNOV (NEVYKUROVANÝ PRIESTOR)
STIERKA SILIKÓNOVÁ 1,5mm
PENETRAČNÝ NÁTER
VYROVN. VRSTVA+SKLOTEXT. SIEŤKA 145g/m²
KOTVENIE DOSIEK, KOTVY S PRÍDAVNÝM TANIEROM, RESP. ZÁPUSTNÉ
OSADENIE DOSIEK Z **MV hr. 30 mm** DO LEPIACEJ MALTY
PENETRAČNÝ NÁTER
UMYTIE FASÁDY TLAKOVOU VODOU
EXIST. VODOROVNÉ KONŠTRUKCIE

P1 - ÚPRAVA PODLAHY V INTERIÉRI
KERAMICKÁ PROTIŠMYK. DLAŽBA
LEPIDLO
CEMENT. POTER 70mm
PODLAHOVÝ POLYSTYRÉN 10cm 29,45m2
6cm.....29,45m2
PÔVODNÁ SKLADBA PODLAHY

P2 - ÚPRAVA PODLAHY SCHODISKA
1.NP
KERAMICKÁ PROTIŠMYK. DLAŽBA
LEPIDLO
CEMENT. POTER 70mm
PODLAHOVÝ POLYSTYRÉN 60mm
PVC FÓLIA
HYDROIZOLÁCIA NA BÁZE ASFALT. PÁSOV
ASFALT. PENETRÁCIA
PÔVODNÁ SKLADBA PODLAHY
2.NP
KERAMICKÁ PROTIŠMYK. DLAŽBA
LEPIDLO
CEMENT. POTER 70mm
PÔVODNÁ SKLADBA PODLAHY
SCHODISKOVÉ STUPNE
KERAMICKÁ PROTIŠMYK. DLAŽBA
LEPIDLO
VYROVNÁVACÍ POTER 30mm
ŽB SCHODISKO

P3 - ÚPRAVA PODLAHY V EXTERIÉRI (RAMPA)
BETÓNOVÉ PLATNE 400X400X40mm
FLEXIBILNÉ LEPIDLO
PODKLADNÝ BETÓN 150mm+ KARI SIEŤ 100X100X6mm
ŠTRKOVÉ LÔŽKO 100mm
NASYPANÁ ZEMINA
PÔVODNÝ TERÉN
P4 - ÚPRAVA PODLAHY BALKÓNA V 2NP
BETÓNOVÉ PLATNE 400X400X40mm
FLEXIBILNÉ LEPIDLO
CEMENT POTER V SPÁDE 6-8cm
- EXIST VODOROVNÁ KONŠTR - DALEJ SKLADBA Fa3

Str1 - SKLADBA STRECHY
LAKOPL. PLECH
LATOVANIE 5X5cm
KONTRALATE 5X5cm
DIFÚZNA FÓLIA
VÄZNÍKOVÝ KROV
MINERÁLNA VLNA V 2 VRSTVÁCH - SPOLU **350mm**
OCEĽOVÝ RÔŠT
PAROZÁBRANA
SADROKARTÓN Z POŽIAR. ODOLN.12,5mm

Str2 - SKLADBA STRECHY(NAD SCHODISKOM)
LAKOPL. PLECH
LATOVANIE 5X5cm
KONTRALATE 5X5cm
DIFÚZNA FÓLIA
VÄZNÍKOVÝ KROV
ŽB DOSKA
MINERÁLNA VLNA V 2 VRSTVÁCH - SPOLU **350mm**
OCEĽOVÝ RÔŠT
PAROZÁBRANA
SADROKARTÓN Z POŽIAR. ODOLN.12,5mm

Str3 - SKLADBA STRECHY
LAKOPL. PLECH
LATOVANIE 5X5cm
KONTRALATE 5X5cm
DIFÚZNA FÓLIA
VÄZNÍKOVÝ KROV
MINERÁLNA VLNA V 2 VRSTVÁCH - SPOLU **350mm**
ULOŽENÁ NA EXIST STROPE
ŽB STROP
EXIST PODHLAD

Str4-ÚPRAVA PODHĽ. PRESAHU STRECHY
STIERKA SILIKÓNOVÁ 1,5mm
PENETRAČNÝ NÁTER
VYROVN. VRSTVA+SKLOTEXT. SIEŤKA 145g/m²
KOTVENIE DOSIEK, KOTVY S PRÍDAVNÝM TANIEROM DO OSB
OSADENIE DOSIEK Z **MINERÁL. VLNY hr.30 mm** DO LEPIACEJ MALTY
PENETRÁCIA VHODNÁ NA OSB
EXIST. OSB hr15mm KOTVENIE DO VÄZNÍKOV

Str5 - ÚPRAVA STRECHY NAD VSTUPOM
POVLAKOVÁ FÓLIA FATRAFOL 810 (MECHANICKY KOTVENÁ,SKRUTKA SKRB dl. 90mm 4,2ks/m²)
GEOTEXTÍLIA 300g/m2
EPS POLYSTYRÉN hr.40-60mm (KLIN)
EXIST. ŽB DOSKA
PENETRÁCIA
OSADENIE DOSIEK Z **MINERÁL. VLNY hr.30 mm** DO LEPIACEJ MALTY
KOTVENIE DOSIEK, KOTVY S PRÍDAVNÝM TANIEROM
VYROVN. VRSTVA+SKLOTEXT. SIEŤKA 145g/m²
PENETRAČNÝ NÁTER
STIERKA SILIKÓNOVÁ 1,5mm

POZNÁMKA: KONKRÉTNY TYP VÝROBKU JE MOŽNÉ NAHRADIŤ ZA JEHO EKVIVALENT

PROJEKTANT:	ZODPOVEDNÝ PROJEKTANT:
ING. ARCH. D, DVORJAK	ING. ARCH. D, DVORJAK
OBECNÝ ÚRAD: KUČÍN	
INVESTOR: OBEC KUČÍN ,KUČÍN 77	
NÁZOV VÝKRESU: REKONŠTRUKCIA OBECNEJ BUDOVY NA	
MIESTO STAVBY: KOMUNITNÉ CENTRUM	
OBJEKT: KUČÍN p.č.1/1 SO 01 - HLAVNÝ OBJEKT	
DRUH VÝKRESU: PÔDORYS 2.NP - NAVRHOVANÝ STAV	

D.D.-ARCH s.r.o
HENCOVCE 1836
09302 VRANOV NAD TOPĽOU
MOBIL:0918 683 103

STUPEŇ	DSP
FORMÁT:	8A4
DÁTUM:	08/2017
MIERKA: 1:50	Č.V. 8