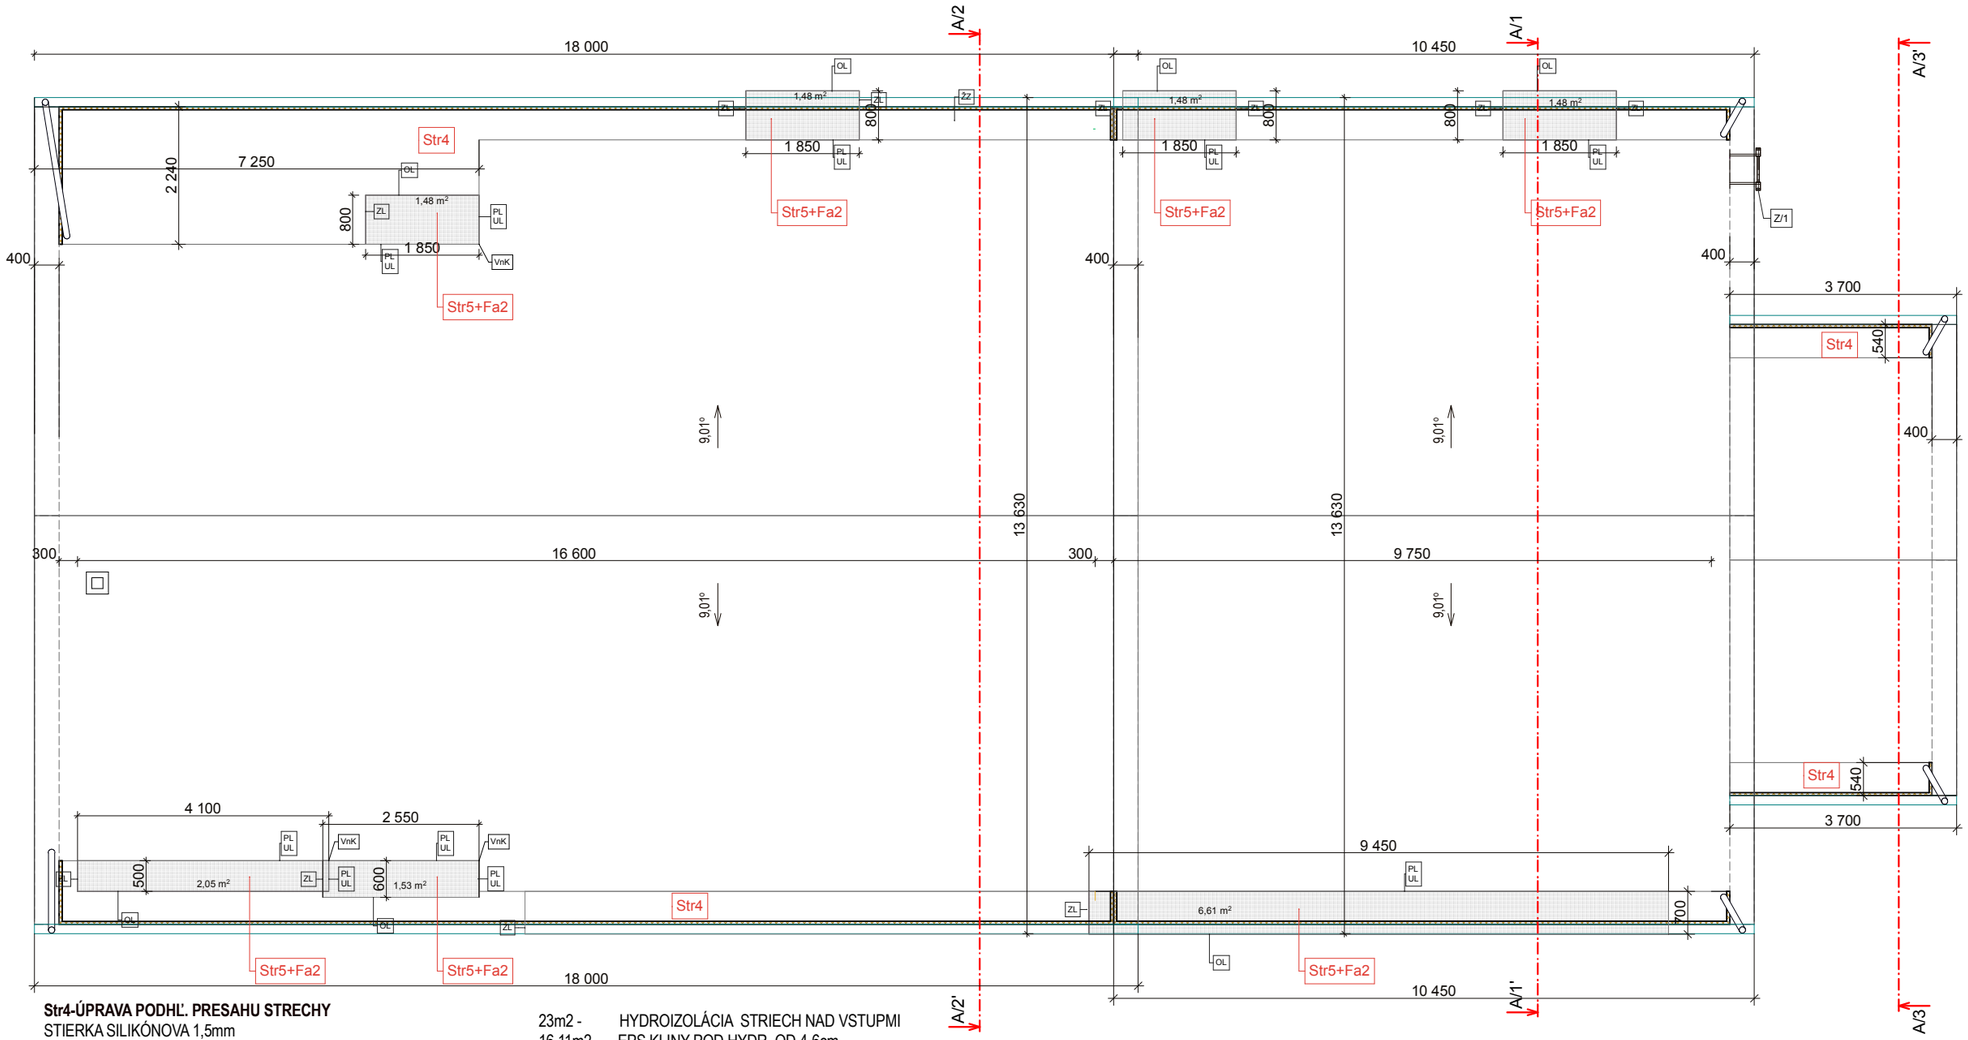


Str4-ÚPRAVA PODHĽ. PRESAHU STRECHY
STIERKA SILIKÓNOVA 1,5mm
PENETRAČNÝ NÁTER
VYROVN. VRSTVA+SKLOTEXT. SIEŤKA 145g/m²
KOTVENIE DOSIEK, KOTVY S PRÍDAVNYM TANIEROM DO OSB
OSADENIE DOSIEK Z **MINERÁL. VLNY hr.30 mm** DO LEPIACEJ MALTY
PENETRÁCIA VHODNÁ NA OSB
EXIST. OSB hr15mm KOTVENÉ DO VAZNÍKOV

Str5 - ÚPRAVA STRECHY NAD VSTUPOM
POVLAKOVÁ FÓLIA FATRAFOL 810 (MECHANICKY KOTVENÁ,SKRUTKA SKRB dl. 90mm 4,2ks/m²)
GEOTEXTÍLIA 300g/m2
EPS POLYSTYRÉN hr.40-60mm (KLIN)
EXIST. ŽB DOSKA
PENETRÁCIA
OSADENIE DOSIEK Z **MINERÁL. VLNY hr.30 mm** DO LEPIACEJ MALTY
KOTVENIE DOSIEK, KOTVY S PRÍDAVNYM TANIEROM
VYROVN. VRSTVA+SKLOTEXT. SIEŤKA 145g/m²
PENETRAČNÝ NÁTER
STIERKA SILIKÓNOVA 1,5mm

Fa2 - ÚPRAVA OSTENIA, VÝSTUPENÝCH ČASTÍ FASÁDY A PODHLADU BALKÓNOV (NEVYKUROVANÝ PRIESTOR)
STIERKA SILIKÓNOVÁ 1,5mm
PENETRAČNÝ NÁTER
VYROVN. VRSTVA+SKLOTEXT. SIEŤKA 145g/m²
KOTVENIE DOSIEK, KOTVY S PRÍDAVNYM TANIEROM, RESP. ZÁPUSTENÉ
OSADENIE DOSIEK Z **MV hr. 30 mm** DO LEPIACEJ MALTY
PENETRAČNÝ NÁTER
UMYTIE FASÁDY TLAKOVOU VODOU
EXIST. VODOROVNÉ KONŠTRUKCIE

23m2 - HYDROIZOLÁCIA STRIECH NAD VSTUPMI
16,11m2 EPS KLINY POD HYDR. OD 4-6cm

OK - OKAPOVÉ LEMOVANIE.....23,5bm
ZL - ZÁVETERNÁ LIŠTA.....8,1bm
UL - UKONČOVACIA LIŠTA.....15,95bm
PL - PRECHODOVÁ LIŠTA -VNÚTORNÁ.....15,95bm
VnK - VNÚTORNÝ KÚT.....3ks

IZOLÁCIA Z MV hr.30mm (Str4).....76m2
IZOLÁCIE Z MV hr.30mm (Fa2).....23m2 (PODHĽAD A ČELA STRIECH NAD VSTUPMI)

POZNÁMKA: POČÍTANE BEZ REZERVY

POZNÁMKA: KONKRÉTNY TYP VÝROBKU JE MOŽNÉ NAHRADIŤ ZA JEHO EKVIVALENT

PROJEKTANT:	ZODPOVEDNÝ PROJEKTANT:	*D.D.-ARCH s.r.o* *HENCOVCE 1836* *09302 VRANOV NAD TOPĽOU* *MOBIL:0918 683 103*
ING. ARCH. D, DVORJAK	ING. ARCH. D, DVORJAK	
OBECNÝ ÚRAD: KUČÍN		
INVESTOR: OBEC KUČÍN ,KUČÍN 77		STUPEŇ: DSP
NÁZOV VÝKRESU: REKONŠTRUKCIA OBECNEJ BUDOVY NA KOMUNITNÉ CENTRUM MIESTO STAVBY: KUČÍN p.č.1/1 OBJEKT: SO 01 - HLAVNÝ OBJEKT		FORMÁT: 8A4
DRUH VÝKRESU: PÓDORYS STRECHY - PRÍSTREŠKY NAD VSTUPMI-NAVRHOVANÝ STAV		DÁTUM: 08/2017
		MIERKA: 1:100 Č.V. 9