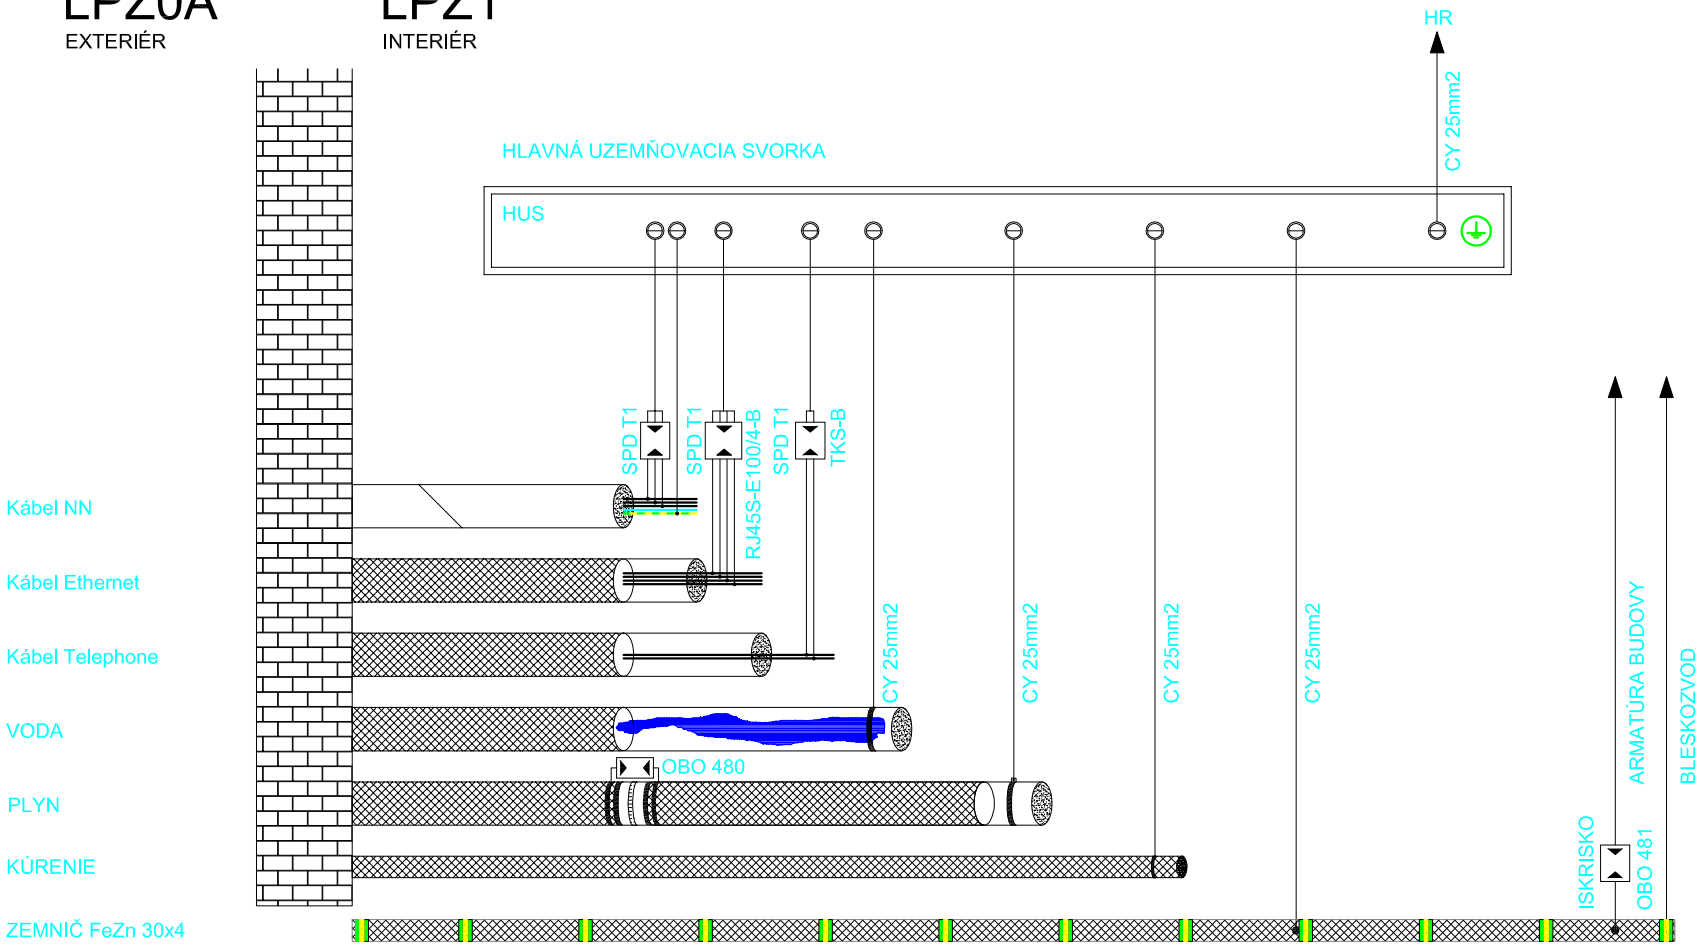


Vypracoval	Zodp. projektant	Podpis	PROJEKTOVÁ KANCELÁRIA ELEKTRO
Ing. JÁN SOTÁK	Ing. JÁN SOTÁK		Ing. JÁN SOTÁK DUKL. HRDINOV 2473 | VN. ODD.-VRANOV n/T 09301 VRANOV n/T | sp. č. O-97/1453/002 0907-020591 | reg. č. 632/97

Miesto stavby : KUČÍN, s.č.77, p.č.1/1		Okres : VRANOV NAD TOPĽOU	
Investor : OBEC KUČÍN, KUČÍN 77			
Stavba : REKONŠTRUKCIA OBECNEJ BUDOVY NA KOMUNITNÉ CENTRUM			
Objekt : SO 01 - HLAVNÝ OBJEKT - DIEL BLESKOZVOD			
Obsah : HLAVNÁ UZEMŇOVACIA SVORKA HUS			
Formát : A4	Dátum : 09./2017	Mierka : -	Č. výkr. : 3