
1.NP - ROZVODY UVK

M = 1:50

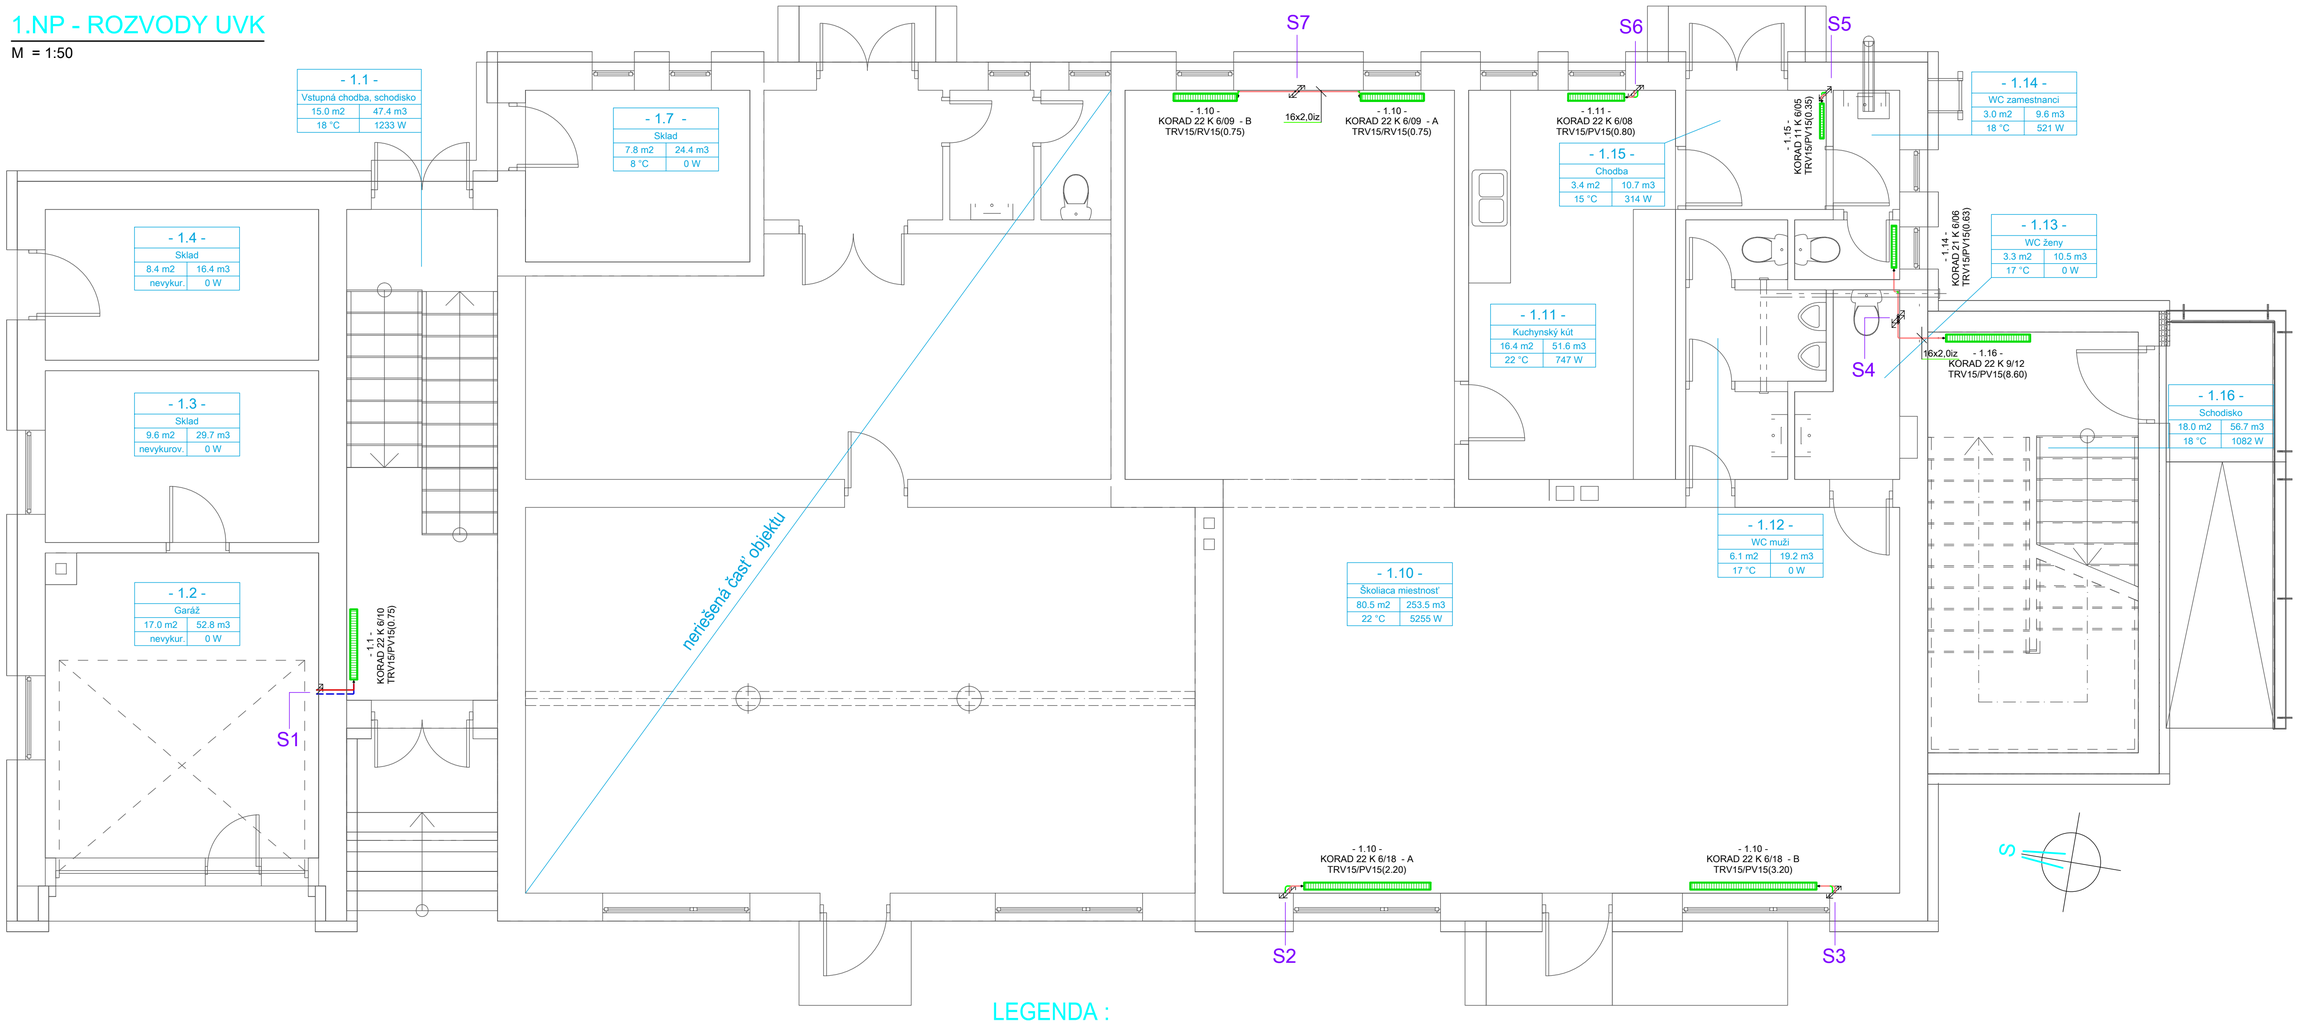

LEGENDA :

- 1.10 -
KORAD 22 K 6/18 - A
TRV15/PV15(2.20)

NAVRHOVANÉ VYKUROVACIE OCELOVÉ DOSKOVÉ TELESO KORAD P90 S BOČNÝM PRIPOJENÍM

TRV15/ – PRIAMY TERMOSTATICKÝ VENTIL HERZ TS-90, DN 15 BEZ PREDNASTAVENIA
OPATRENÝ TERMOHLAVICOU S PRIPOJOVACÍM ZÁVITOM 28 x 1,5mm

/RV15(2.20) – PRIAMA REGULAČNÁ SPOJKA HERZ-RLS, DN 15 S PREDNASTAVENÍM
(HODNOTA HYDRAULICKÉHO PREDNASTAVENIA SPOJKY - POČET OTÁČOK OD UZAVRETEJ POLOHY)

navrhovaný rozvod

16x2

PRÍVOD SPIATOČKA — ROZVODNÉ POTRUBIE Z UHLÍKOVEJ LISOVANEJ OCELE VEDENÉ NAD PODLAHOU NAD SEBOU, S TEPLOTNÝM SPÁDOM 70/50°C

PRÍVOD SPIATOČKA — PLASTOVÉ POTRUBIE HERZ-HT PRE NAPOJENIE VT /ROZVOD V OBJEKTE/ SPÁJANÉ LISOVANÝMI TVAROVKAMI, S TEPLOTNÝM SPÁDOM 70/50°C VEDENÉ VOĽNE NA 1.NP

POZNÁMKA :

NAVRHNUTÉ ZARIADENIA UVK JE MOŽNÉ ZAMENIŤ ZA VÝROBOK INEJ ZNAČKY S OBDOBNÝM TECHNICKÝM PREVEDENÍM A ROVNAKÝMI PARAMETRAMI

ZODP. PROJEKTANT:	ING. JÁN IVANKO	UNIprojekt plus, s.r.o. 094 22 Nižný Hrušov 571 mobil: 0918566516 e-mail: uniprojekt@stonline.sk
VYPRACOVAL:	ING. JÁN IVANKO	
INVESTOR:	OBEC KUČÍN, KUČÍN 77	
MIESTO STAVBY:	KUČÍN, s.č.77, p.č.1/1	
NÁZOV STAVBY:	REKONŠTRUKCIA OBECNEJ BUDOVY NA KOMUNITNÉ CENTRUM	FORMÁT: 8 x A4 DÁTUM: 08/2017 STUPEŇ: DSPaR DIEL: UVK
PS/SO:	SO 01 - HLAVNÝ OBJEKT / Č. KÓPIE:	REVÍZIA:
OBSAH VÝKRESU:	1.NP - ROZVODY UVK	MIERKA: 1:50 Č. VÝKRESU: UVK1

735x420