
2.NP - ROZVODY UVK

M = 1:50

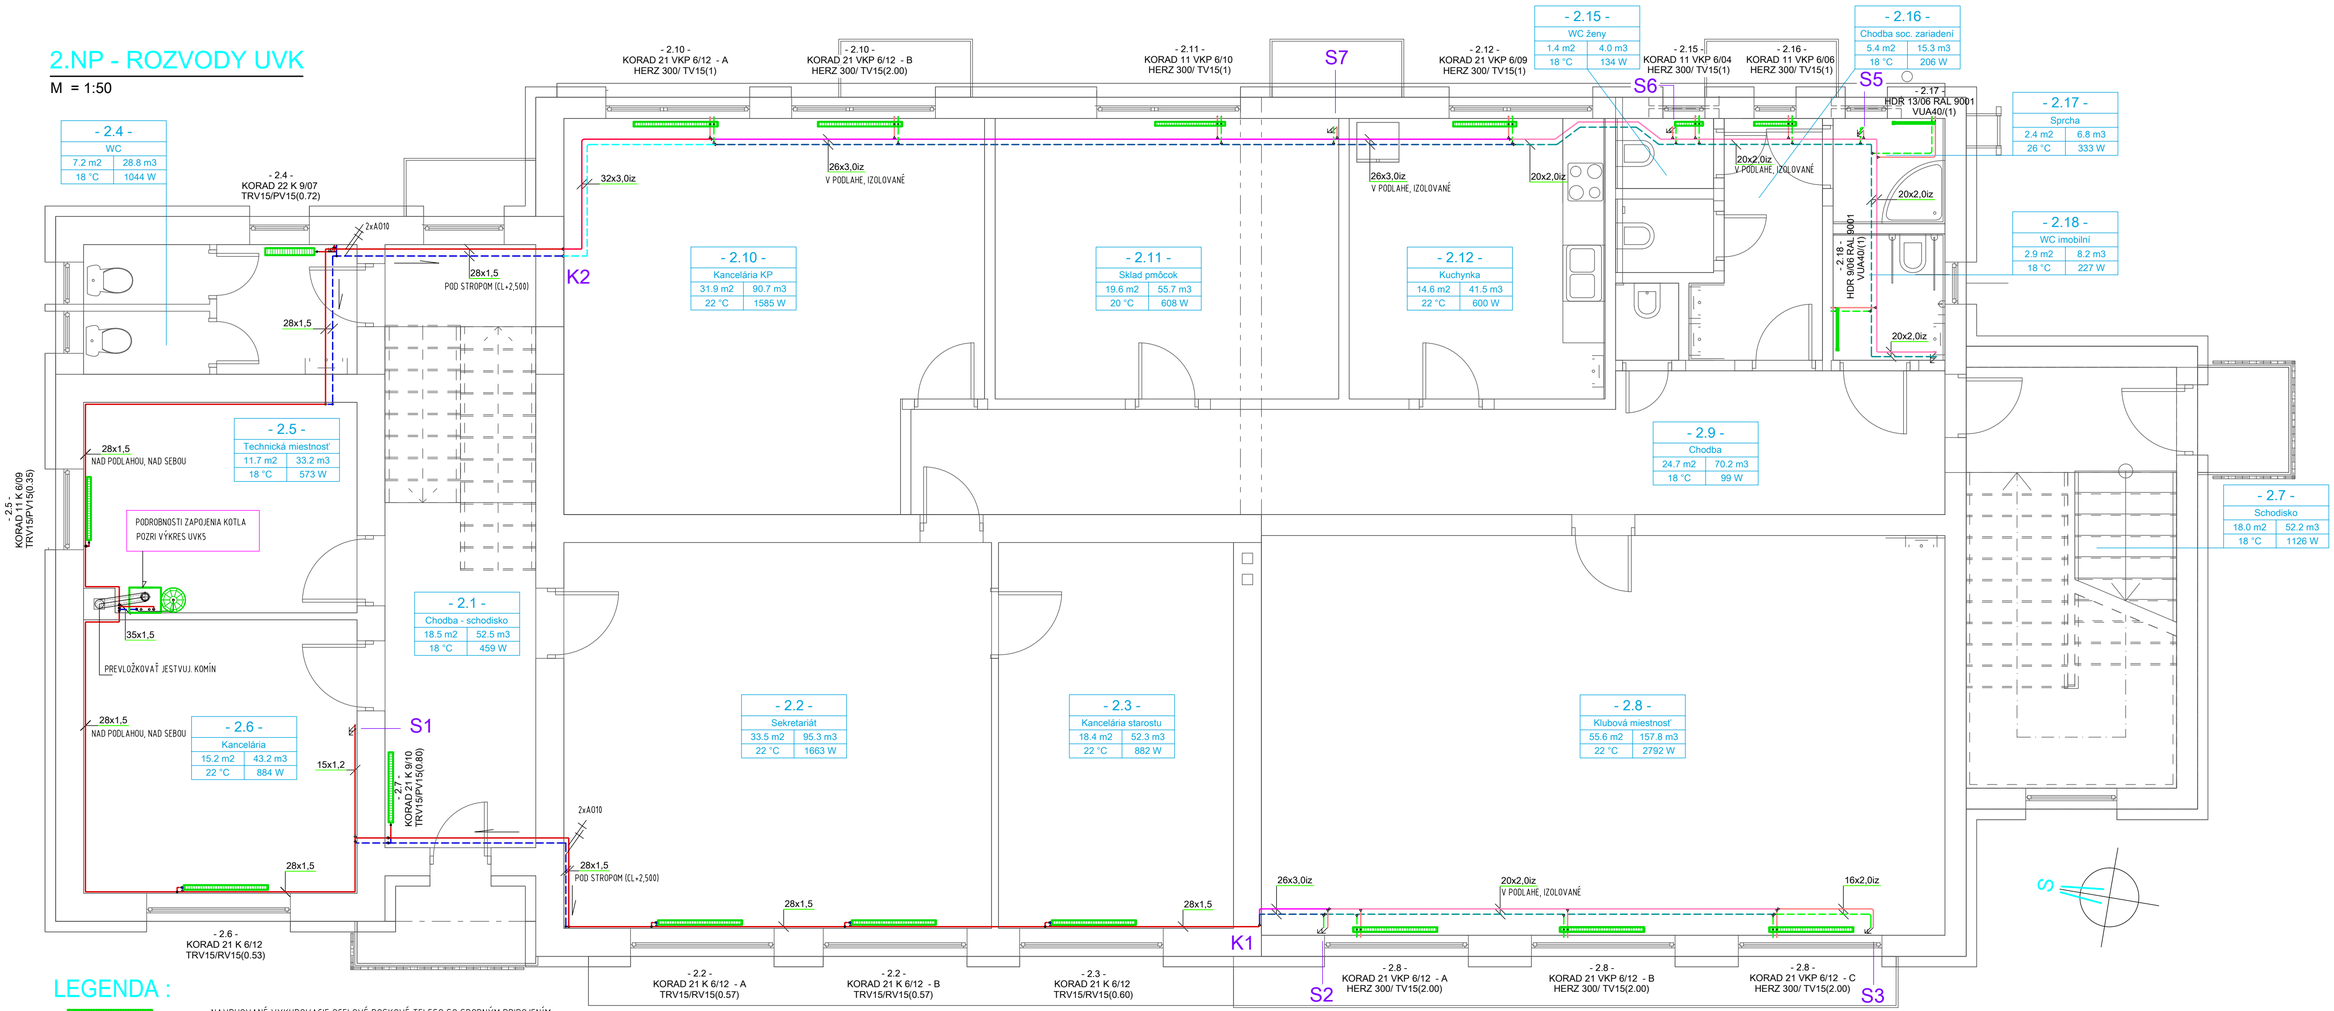

LEGENDA :

- 2.8 - KORAD 21 VKP 6/12 - A HERZ 300/ TV15(2.00)

NAVRHOVANÉ VYKUROVACIE OCELOVÉ DOSKOVÉ TELESO SO SPODNÝM PRIPOJENÍM
TYPU KORAD VENTIL KOMPAKT PRAVÝ

KORAD 21 VKP 6/12 - A
- A — PORADOVÝ ZNAK TELESA V MIESTNOSTI
- DVOJRADOVÉ TELESO — STAVEBNÁ DĽŽKA TELESA V MILIMETROCH
- POČET KONVEKTOROVÝCH PLECHOV — STAVEBNÁ VÝŠKA TELESA V MILIMETROCH

TV15 (2.00) — VENTILOVÁ VLOŽKA DODÁVANÁ S TELESOM VENTIL KOMPAKT, PO PREDNASTAVENÍ OSADENÁ TERMOHLAVICOU

INTEGROVANÁ ARMATÚRA HERZ 3000 OSADENÁ V SPODNEJ ČASTI TELESA - ROHOVÉ PREVEDENIE S VONKAJŠÍM PRIPOJOVACÍM ZÁVITOM 2 x G 3/4"
CEZ ZVERNÉ ŠRÚBENIE HERZ G3/4"x16/2 PRIPOJENÁ NA PLASTOVÝ ROZVOD

- 2.2 - KORAD 21 K 6/12 - A TRV15/RV15(0.57)

NAVRHOVANÉ VYKUROVACIE OCELOVÉ DOSKOVÉ TELESO KORAD P90 S BOČNÝM PRIPOJENÍM

TRV15/ - PRIAMY TERMOSTATICKÝ VENTIL HERZ TS-90, DN 15 BEZ PREDNASTAVENIA OPATRENÝ TERMOHLAVICOU S PRIPOJOVACÍM ZÁVITOM 28 x 1,5mm

/RV15(0.57) - ROHOVÁ REGULAČNÁ SPOJKA HERZ-RL5, DN 15 S PREDNASTAVENÍM
(HODNOTA HYDRAULICKÉHO PREDNASTAVENIA SPOJKY - POČET OTÁČOK OD UZAVRETEJ POLOHY)

- 2.18 - HDR 9/06 RAL 9001 VUA40/(1)

VYKUROVACÍ REBRÍK HDR /MC METAL/ ŠÍRKY 600mm, VÝŠKY 1300mm

JEDNOBODOVÉ NAPOJENIE REBRÍKA PREVIESŤ CEZ 4-CESTNÚ ARMATÚRU
HERZ VUA 40 ROHOVÉHO PREVEDENIA S PREDNASTAVENÍM (HODNOTA PTREDNASTAVENIA 1,0)
CEZ ZVERNÉ ŠRÚBENIE HERZ G3/4"x16/2 PRIPOJIŤ NA PLASTOHLINÍKOVÝ ROZVOD

navrhovaný rozvod
32x3 izolované
26x3 izolované
20x2 izolované
16x2 izolované

PRÍVOD SPIATOČKA — ROZVODNÉ POTRUBIE Z UHLÍKOVBEJ LISOVANEJ OCELE VEDENÉ NAD PODLAHOU NAD SEBOU, S TEPLOTNÝM SPÁDOM 70/50°C

PRÍVOD SPIATOČKA — PLASTOVÉ POTRUBIE HERZ-HT PRE NAPOJENIE VT /ROZVOD V OBJEKTE/ SPÁJANÉ LISOVANÝMI TVAROVKAMI, S TEPLOTNÝM SPÁDOM 70/50°C VEDENÉ V PODLAHE, IZOLOVANÉ TRUBICAMI TUBOLIT DG O HR. STENY 20mm

POZNÁMKA :

NAVRHNUTÉ ZARIADENIA UVK JE MOŽNÉ ZAMENIŤ ZA VÝROBOK INEJ ZNAČKY S OBDOBNÝM TECHNICKÝM PREVEDENÍM A ROVNAKÝMI PARAMETRAMI

ZODP. PROJEKTANT:	ING. JÁN IVANKO	UNIprojekt plus, s.r.o. 094 22 Nižný Hrušov 571 mobil: 0918566516 e-mail: uniprojekt@stonline.sk
VYPRACOVAL:	ING. JÁN IVANKO	
INVESTOR:	OBEC KUČÍN, KUČÍN 77	
MIESTO STAVBY:	KUČÍN, s.č.77, p.č.1/1	
NÁZOV STAVBY:	REKONŠTRUKCIA OBECNEJ BUDOVY NA KOMUNITNÉ CENTRUM	FORMÁT: 8 x A4 DÁTUM: 08/2017 STUPEŇ: DSPaR DIEL: UVK REVÍZIA:
PS/SO: SO 01 - HLAVNÝ OBJEKT	Č. KÓPIE:	MIERKA: 1:50
OBSAH VÝKRESU: 2.NP - ROZVODY UVK		Č. VÝKRESU: UVK2

735x420