
1.NP - AXONOMETRIA ROZVODOV UVK

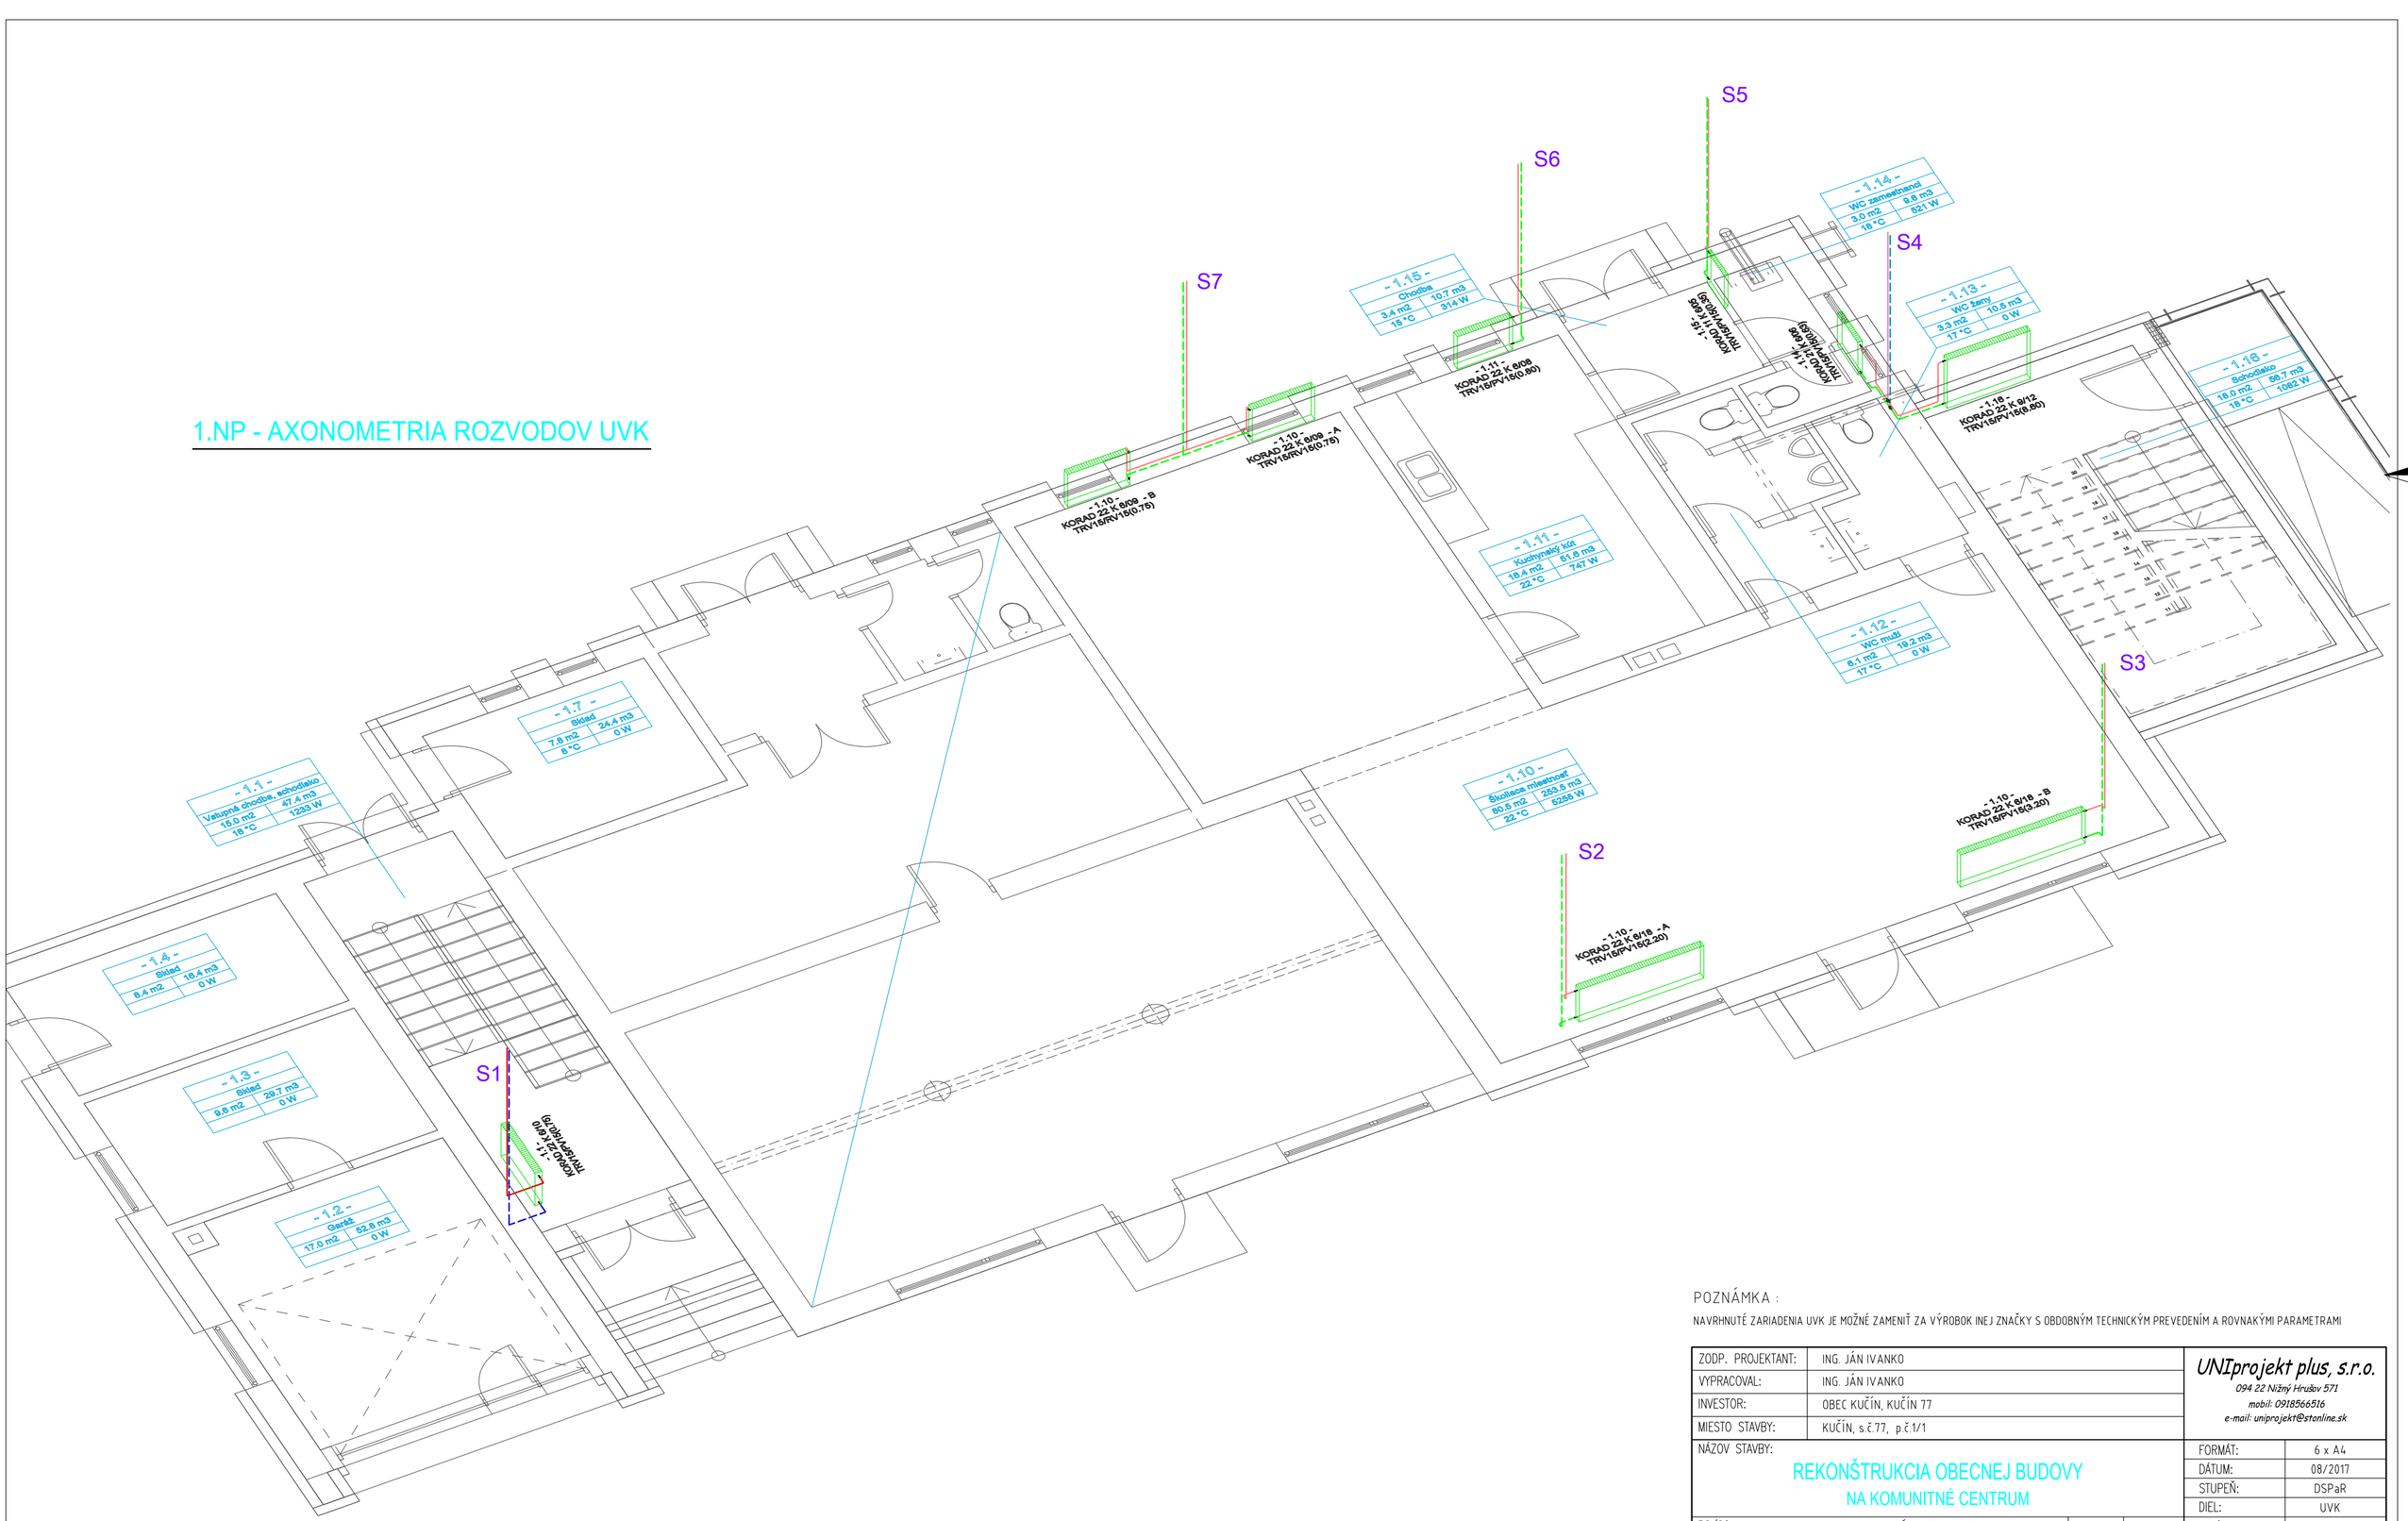

POZNÁMKA :

NAVRHNUTÉ ZARIADENIA UVK JE MOŽNÉ ZAMENIŤ ZA VÝROBOK INEJ ZNAČKY S OBDOBNÝM TECHNICKÝM PREVEDENÍM A ROVNAKÝMI PARAMETRAMI

ZODP. PROJEKTANT:	ING. JÁN IVANKO
VYPRACOVAL:	ING. JÁN IVANKO
INVESTOR:	OBEC KUČÍN, KUČÍN 77
MIESTO STAVBY:	KUČÍN, s.č.77, p.č.1/1

UNIprojekt plus, s.r.o.
094 22 Nižný Hrušov 571
mobil: 0918566516
e-mail: uniprojekt@stonline.sk

NÁZOV STAVBY:

REKONŠTRUKCIA OBECNEJ BUDOVY
NA KOMUNITNÉ CENTRUM

PS/SO: SO 01 - HLAVNÝ OBJEKT | Č. KÓPIE:

OBSAH VYKRESU: 1.NP - AXONOMETRIA ROZVODOV UVK

FORMÁT:	6 x A4
DÁTUM:	08/2017
STUPEŇ:	DSPaR
DIEL:	UVK
REVÍZIA:	
MIERKA:	--
Č. VÝKRESU:	UVK3

630x420