
2.NP - AXONOMETRIA ROZVODOV UVK

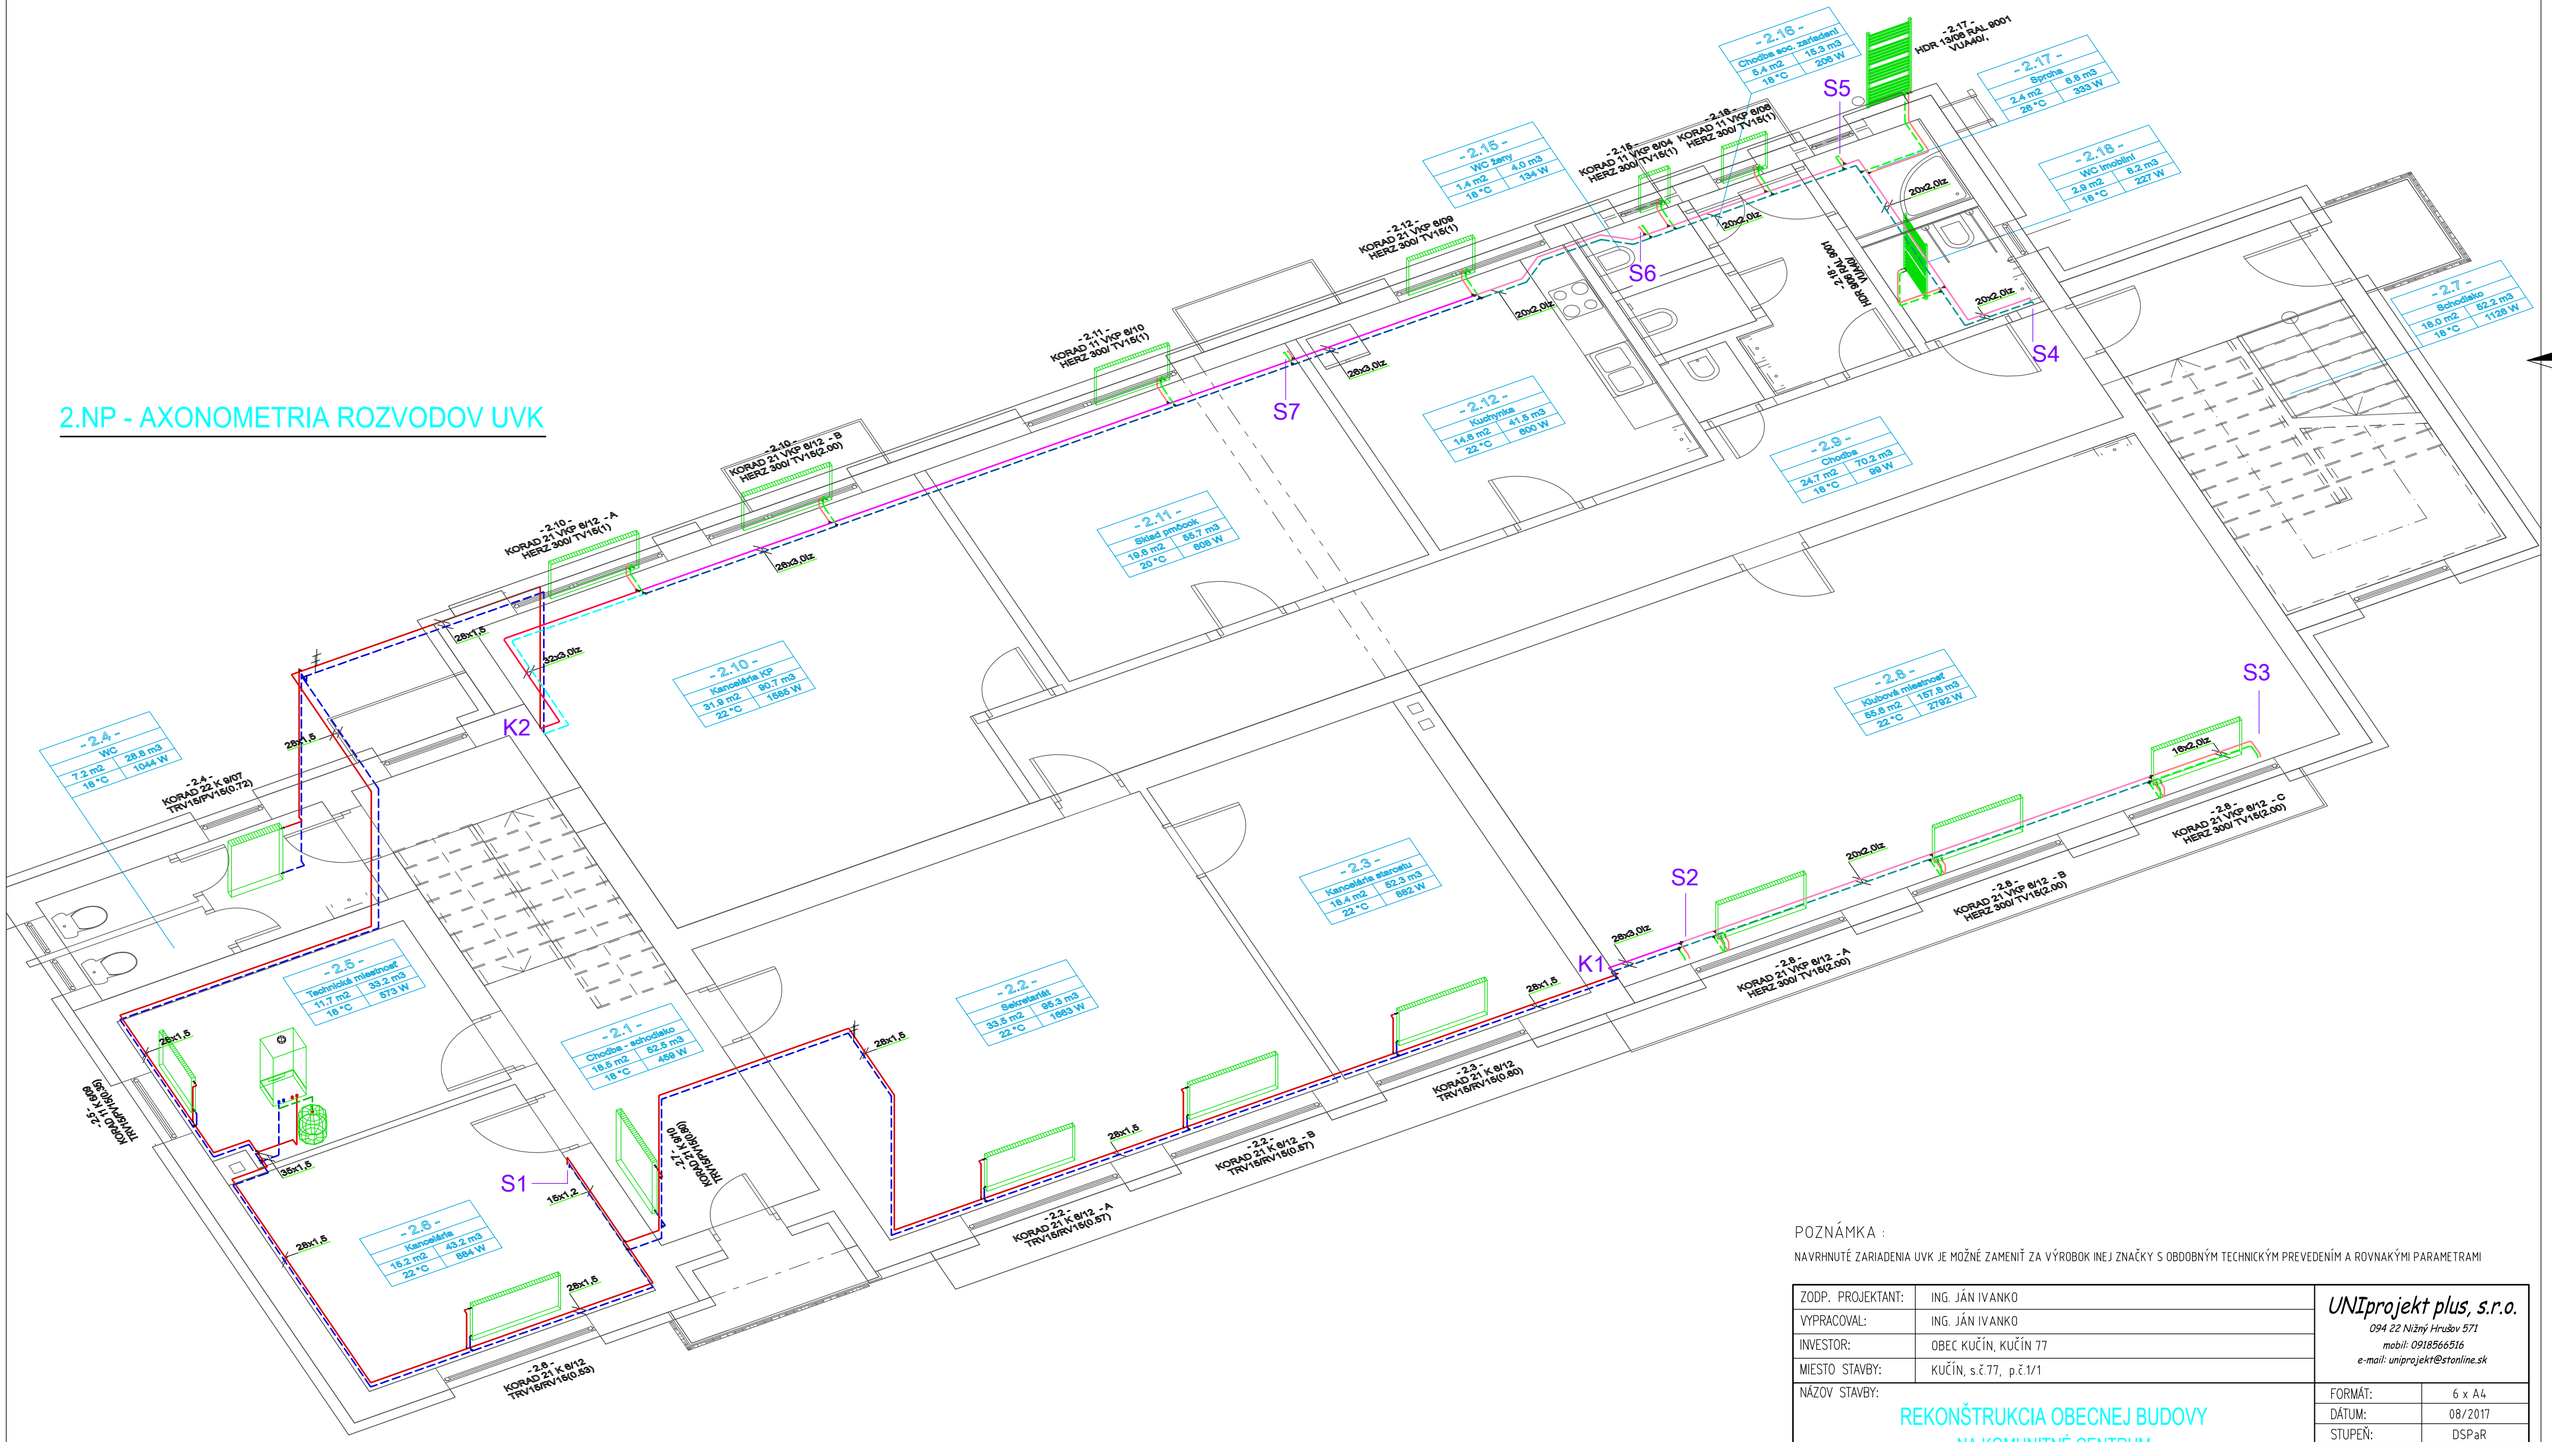

POZNÁMKA :

NAVRHNUTÉ ZARIADENIA UVK JE MOŽNÉ ZAMENIŤ ZA VÝROBOK INEJ ZNAČKY S OBDOBNÝM TECHNICKÝM PREVEDENÍM A ROVNAKÝMI PARAMETRAMI

ZODP. PROJEKTANT:	ING. JÁN IVANKO	**UNIprojekt plus, s.r.o.** 094 22 Nižný Hrušov 571 mobil: 0918566516 e-mail: uniprojekt@stonline.sk
VYPRACOVAL:	ING. JÁN IVANKO	
INVESTOR:	OBEC KUČÍN, KUČÍN 77	
MIESTO STAVBY:	KUČÍN, s.č.77, p.č.1/1	
NÁZOV STAVBY:	REKONŠTRUKCIA OBECNEJ BUDOVY NA KOMUNITNÉ CENTRUM	FORMÁT: 6 x A4 DÁTUM: 08/2017 STUPEŇ: DSPaR DIEL: UVK REVÍZIA:
PS/SO:	SO 01 - HLAVNÝ OBJEKT — Č. KÓPIE:	
OBSAH VYKRESU:	2.NP - AXONOMETRIA ROZVODOV UVK	MIERKA: -- / Č. VÝKRESU: UVK4

630x420