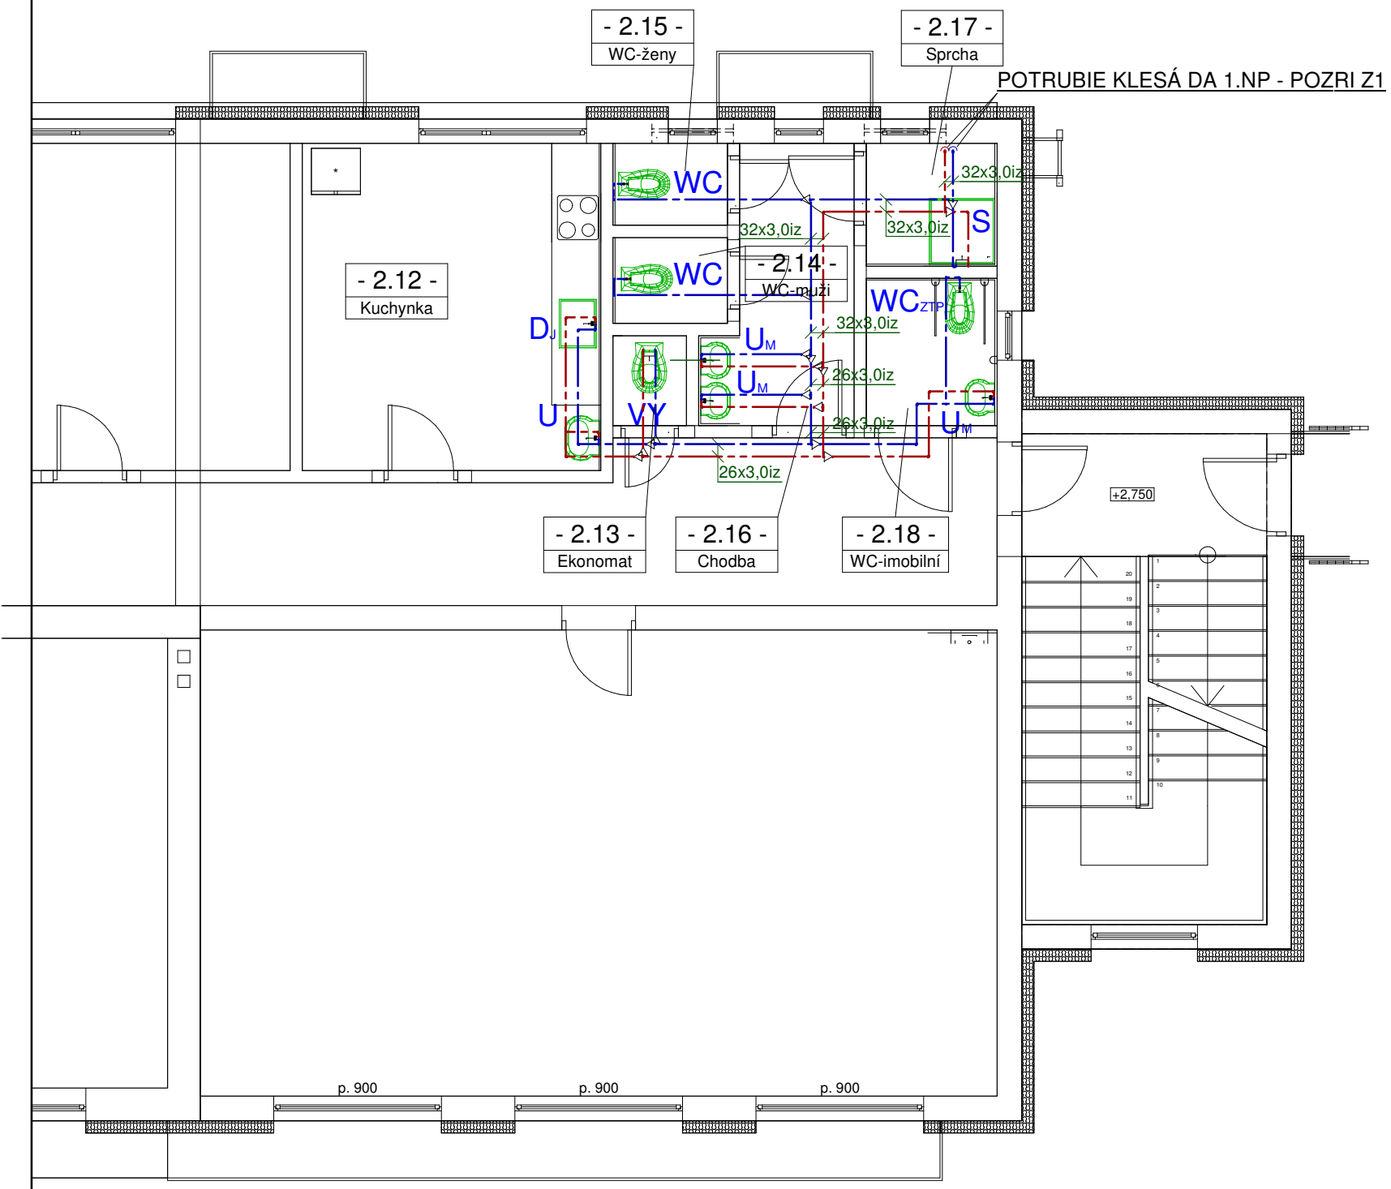


LEGENDA - VODA:

ROZVODNÉ POTRUBIE STUDENEJ VODY Z RÚR FRANKISCHE ALPEX - DUO

ROZVODNÉ POTRUBIE OHRIATEJ VODY Z RÚR FRANKISCHE ALPEX - DUO

iz IZOLÁCIA POTRUBIA PITNEJ VODY

POZNÁMKA:
- ALPEX POTRUBIE STUDENEJ VODY JE VEDENÉ V STENE A V PODLAHE 2.NP NA +2.650
- PRE NEOZNAČENÉ POTRUBIE VODY PLATÍ 20x2,0iz

LEGENDA ZARIAĎOVACÍCH PREDMETOV – 2.NP:

OZN.	NÁZOV, DRUH, ROZMER	JEDN.	MNOŽSTVO
WC	STOJACA ZÁCHODOVÁ MISA JIKA-MIO 823716 S HLBOKÝM SPLACHOVANÍM, VARIO ODPAD, SPLACHOVACIA NÁDRŽKA JIKA-MIO 827712, ROHOVÝ VENTIL JIKA-MIO Č. 372 710, DOSKA S POKLOPOM JIKA-OLYMP 893281	SÚBOR	2
WC_{ZTP}	STOJACA ZÁCHODOVÁ MISA JIKA-MIO 823716 S HLBOKÝM SPLACHOVANÍM, VARIO ODPAD, SPLACHOVACIA NÁDRŽKA JIKA-MIO 827712, ROHOVÝ VENTIL JIKA-MIO Č. 372 710, DOSKA S POKLOPOM JIKA-OLYMP 893281, SKLOPNÁ ZOSTAVA JIKA UNIVERSUM 389 710	SÚBOR	1
U	UMÝVADLO JIKA-MIO 810713, STĹP JIKA-MIO 819713 UMÝVADLOVÁ BATÉRIA JIKA-MIO 311711, ZÁPACHOVÁ UZÁVIERKA PRE UMÝVADLÁ HL132	SÚBOR	1
U_M	UMÝVADLO JIKA-OLYMP 815711, UMÝVADLOVÁ PÁKOVÁ BATÉRIA JIKA-OLYMP 311611, ZÁPACHOVÁ UZÁVIERKA JIKA-MIO 374710	SÚBOR	2
S	SPRCHOVACIA VANIČKA JIKA-RAVENNA 852091, NÁSTENNÁ SPRCHOVÁ BATÉRIA JIKA-MIO 331711, SPRCHOVACÍ SET JIKA-MIO 360710, ZÁPACHOVÁ UZÁVIERKA HL514-80	SÚBOR	1
D	DREZ JEDNODIELNY, ZÁPACHOVÁ UZAVIERKA HL100G/40, DREZOVÁ STOJÁNKOVÁ PÁKOVÁ BATÉRIA JIKA-MIO 351711, PRIPOJOVACIE KOLENÁ T68 G1/2“ S PRIPOJOVACÍMI HADIČKAMI	SÚBOR	1
VY	VÝLEVKA DITURVITOVÁ JIKA-MIRA Č. 851046, S MIEŠACOU NÁSTENNOU PÁKOVOU BATÉRIOU LYRA 351277, SO SKLOPNOU PLAST. MRIEŽKOU – SÚČASŤ DODÁVKY	SÚBOR	1

KRESLIL	VYPRACOVAL	ZOD. PROJEKTANT	
ING. J. GOMBITA	ING. J. GOMBITA	ING. J. IVANKO	
MIESTO STAVBY: OBEC KUČÍN, PČ 1/1			
INVESTOR : OBEC KUČÍN, KUČÍN 77			
STAVBA : REKONŠTRUKCIA OBECNEJ BUDOVY NA KOMUNITNÉ CENTRUM			POČET 2*A4
			DÁTUM 09/2017
			STUPEŇ RP
			KÓTOVANIE MM
OBJEKT : SO - 01			Č. ZÁKAZKY Z09/2017
DIEL : ZDRAVOTECHNICKÁ INŠTALÁCIA			MIERKA 1 : 75 / Č. VÝKRESU Z2
OBSAH : 2.NP - POTRUBIE VODY			