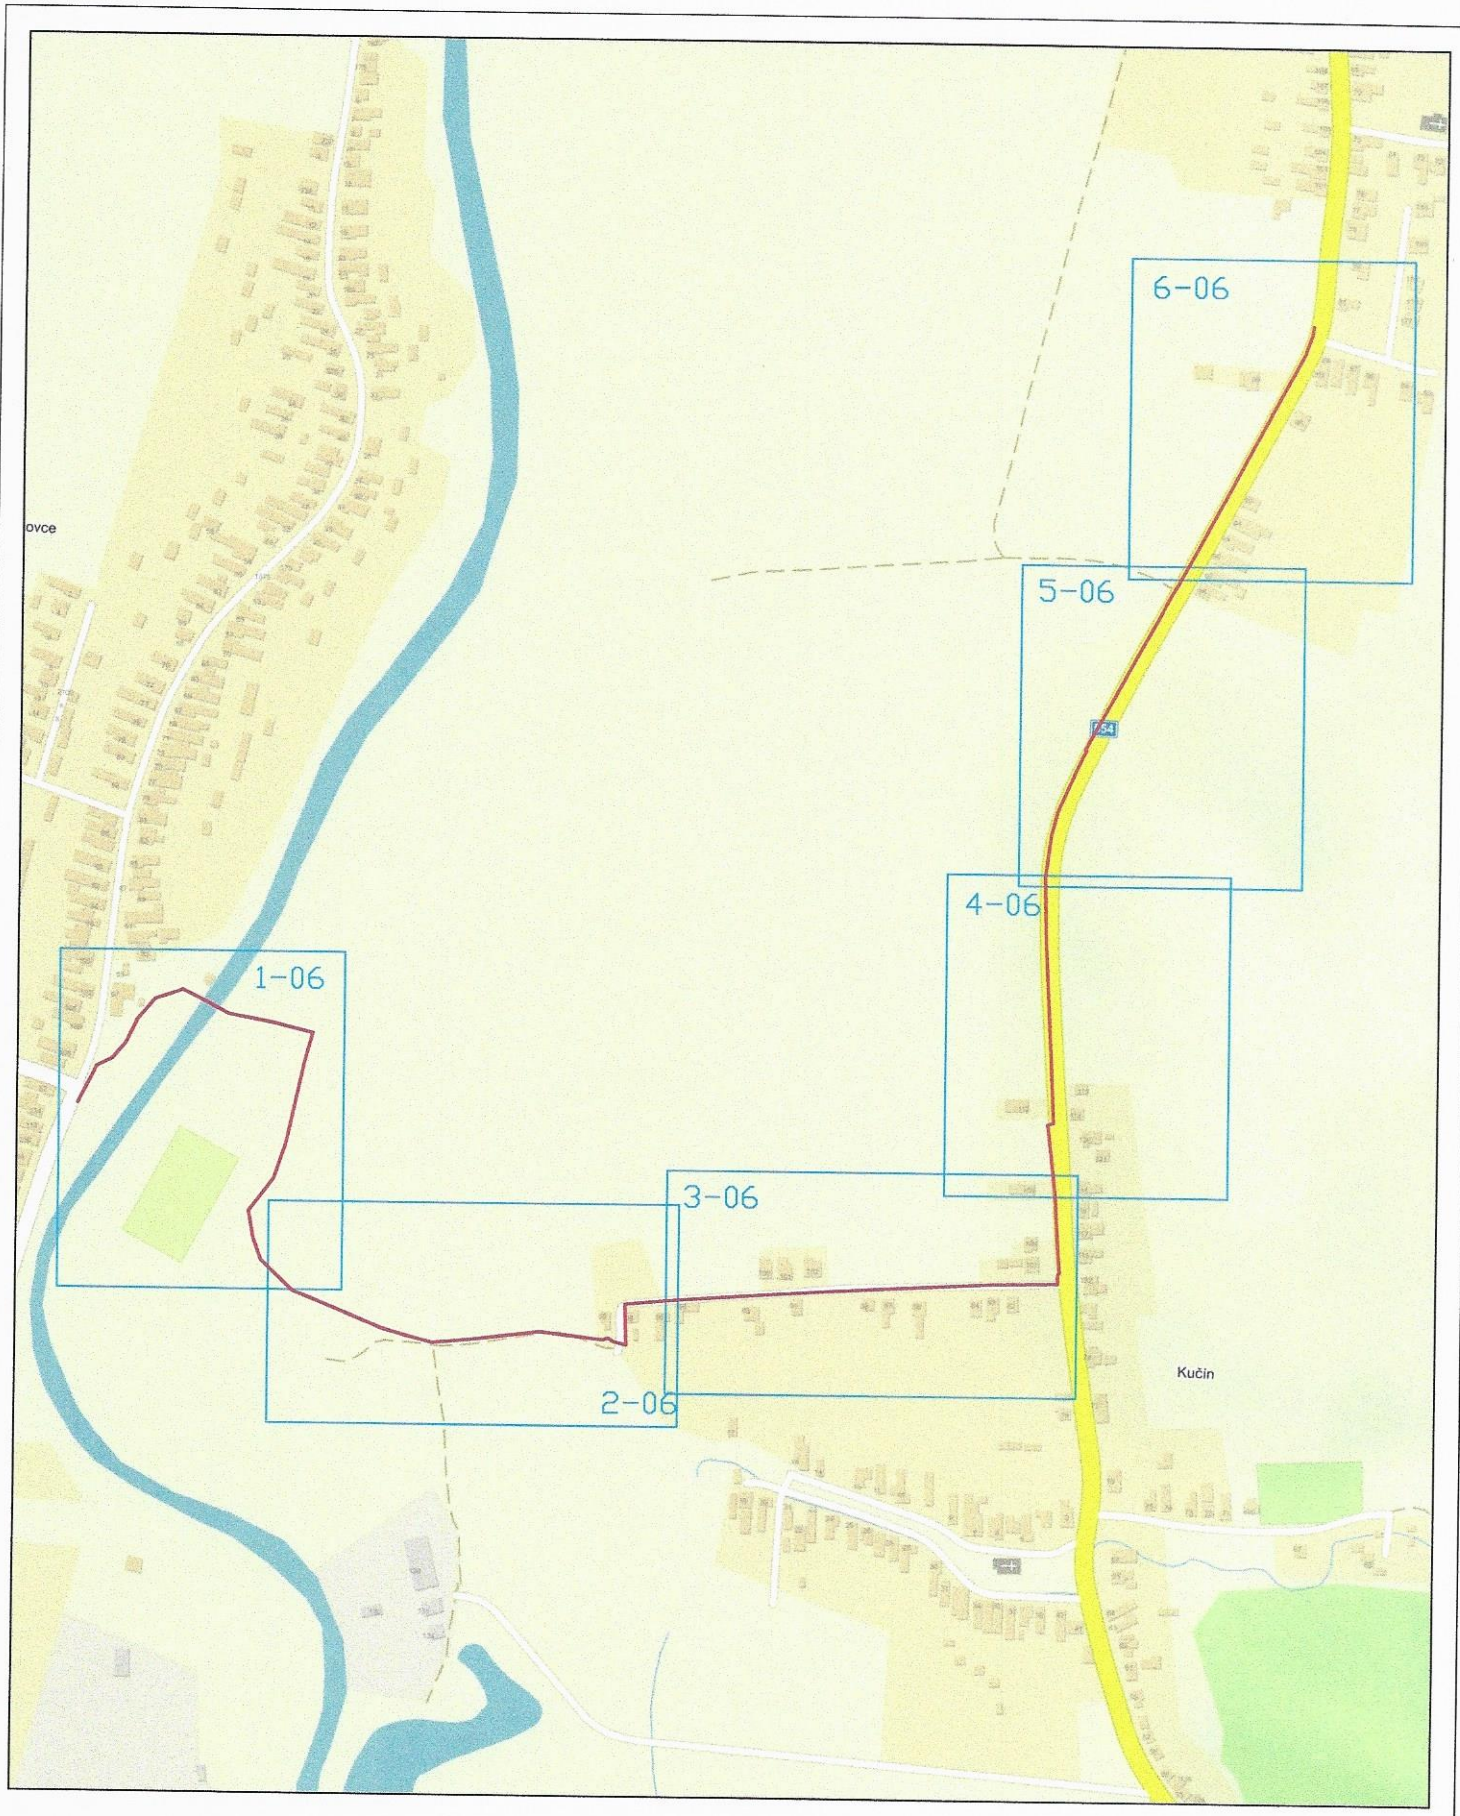

Mapa širších vzťahov

M 1:5 000

VYPRACOVAL: Bc. Laura Zabáková	SCHVÁLIL: Ing. Jiří Jurka, Ph.D.	DATUM: 10/2018	InfoTel TELEKOMUNIKAČNÍ SLUŽBY
INVESTOR: Slovak Telekom, a.s.		STUPEŇ PD: ÚR	InfoTel, spol. s r.o., Novolíšeňská 18, 628 00 Brno
AKCE: Prípojky verejnej elektronickej komunikačnej siete Slovak TELEKOM a.s. INS_Klaster_VRNV_01_Transport_Kladzany		ZMĚNA: –	ZAKÁZKOVÉ Č.: 2018-89-002
VÝKRES: Situácia - trasa v KM		MĚŘÍTKO: 1:5 000	VÝKRES Č.: 1-MSV

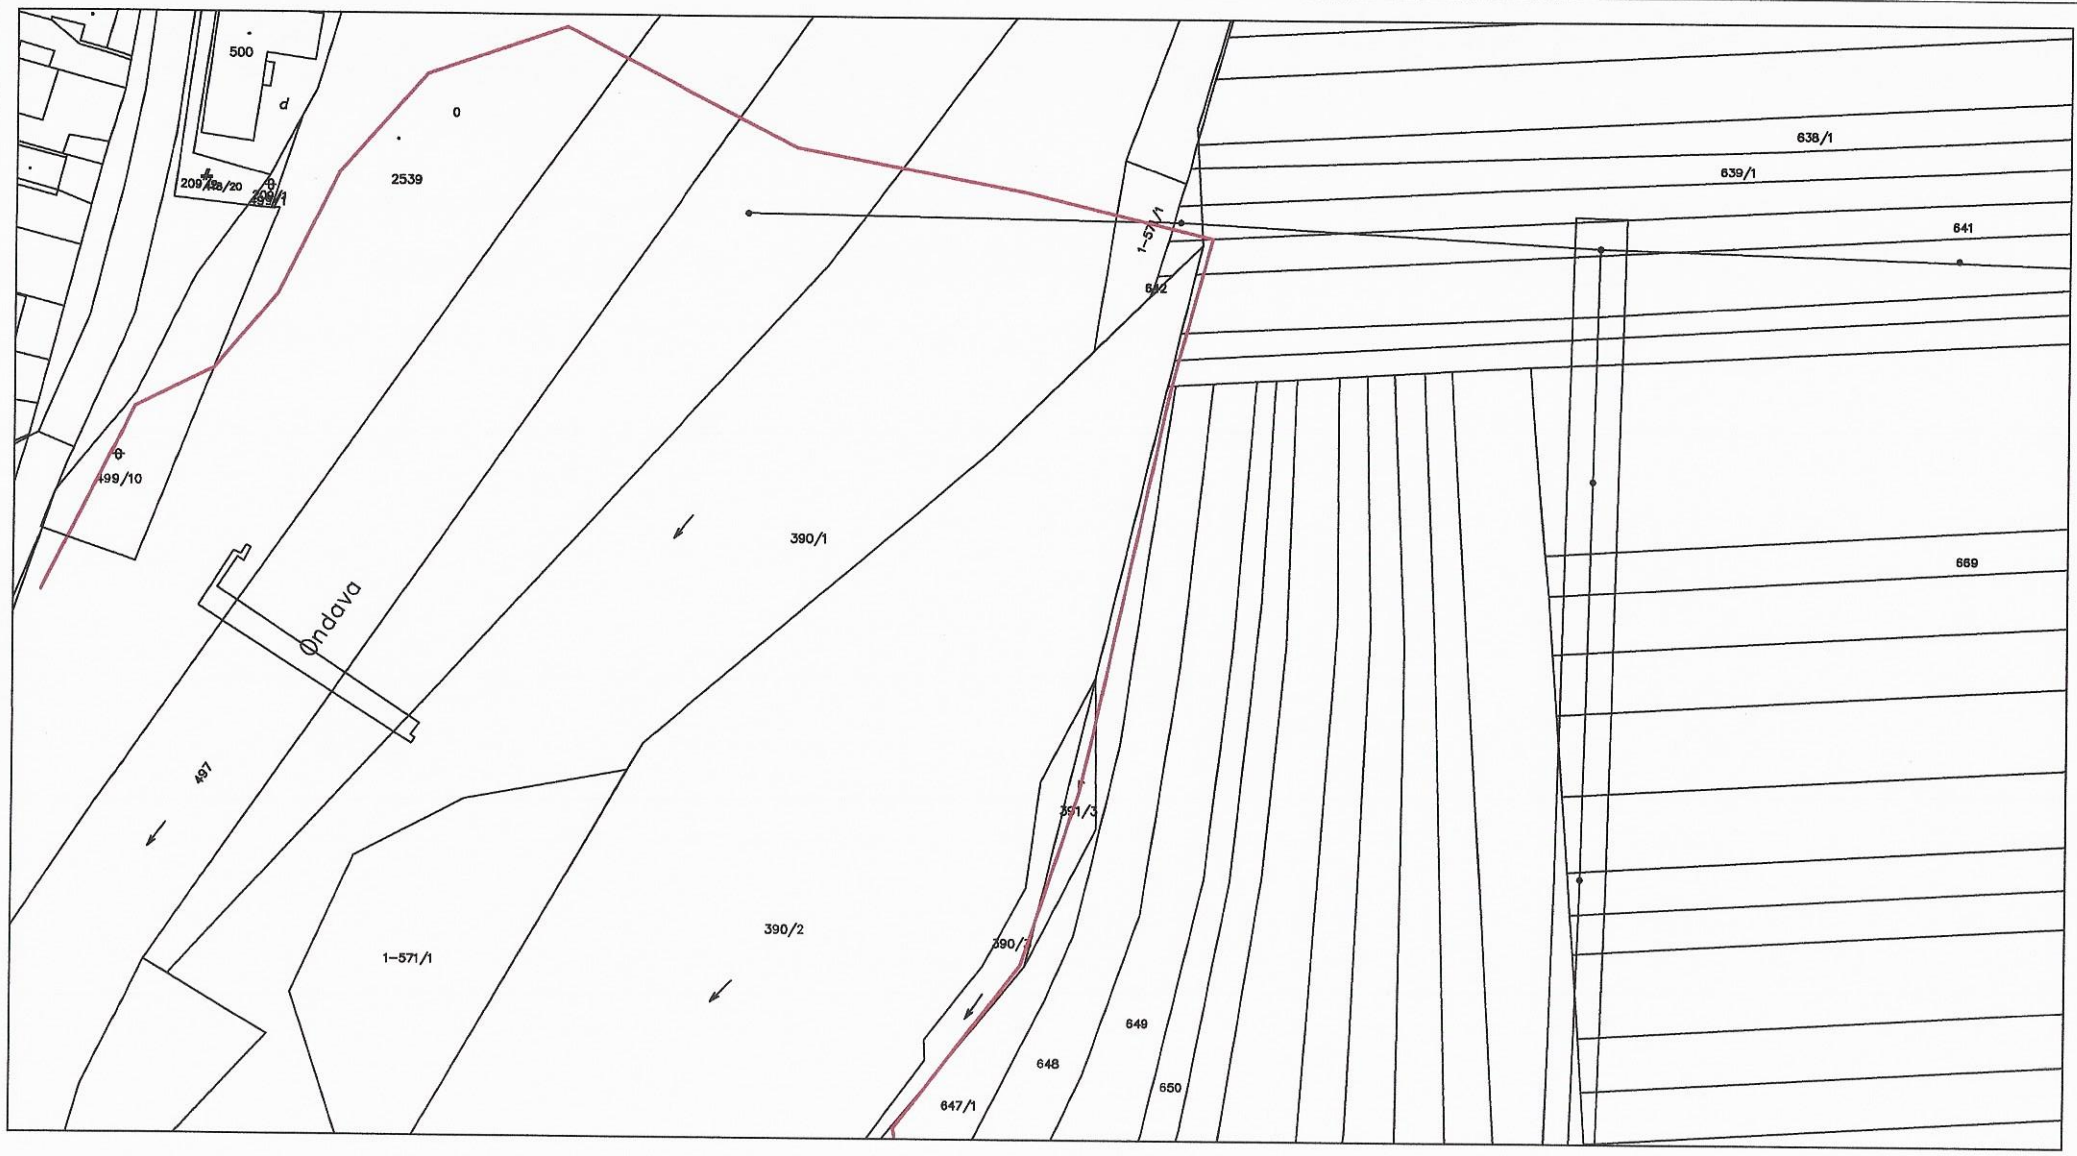

LEGENDA:

TRASA VEDENIA - VÝKOP (SLOVAK TELEKOM, a.s.) - TRANSPORT

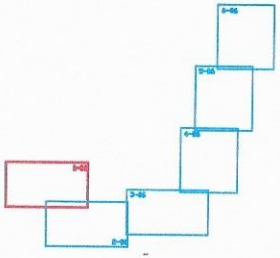



VYPRACOVAL: Bc. Laura Zabáková	SCHVÁLIL: Ing. Jiří Jurka, Ph.D.	DATUM: 10/2018	InfoTel TELEKOMUNIKAČNÍ SLUŽBY
INVESTOR: Slovak Telekom, a.s.		STUPEŇ PD: ÚR	InfoTel, spol. s r.o., Novolíšeňská 18, 628 00 Brno
AKCE: INS_Klaster_VRNV_01_Transport_Kladzany INS_Klaster_VRNV_01_Transport_Kladzany			ZMĚNA: -- / ZAKÁZKOVÉ Č.: 2018-89-002
VÝKRES: Situácia - trasa v KM			MĚŘÍTKO: 1:1000 / VÝKRES Č.: 1-06

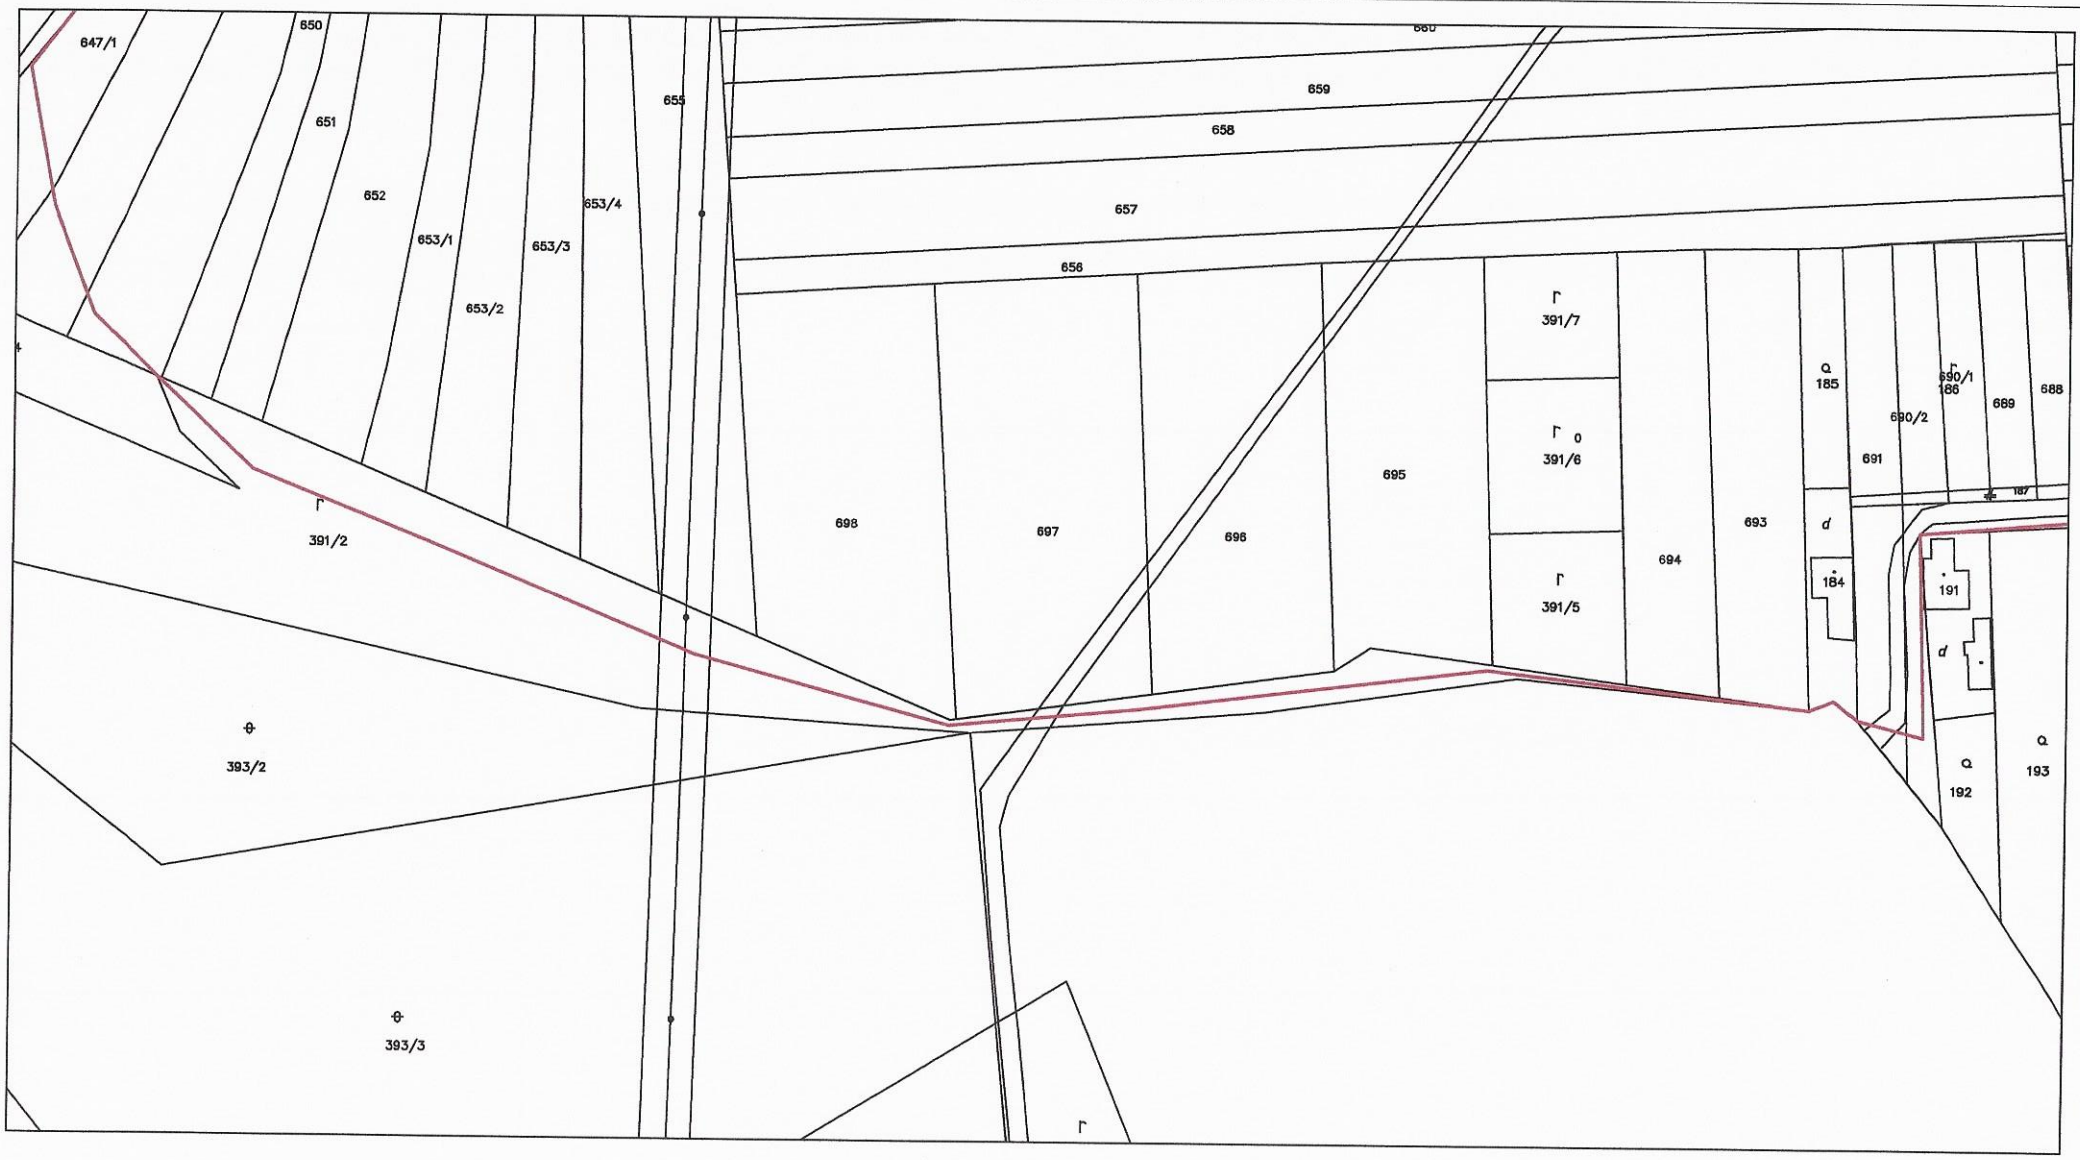

LEGENDA:

TRASA VEDENIA - VÝKOP (SLOVAK TELEKOM, a.s.) - TRANSPORT

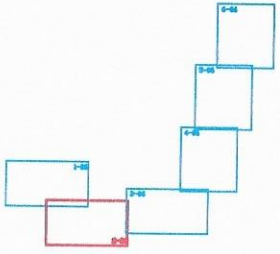



VYPRACOVAL: Bc. Laura Zabáková	SCHVÁLIL: Ing. Jiří Jurka, Ph.D.	DATUM: 10/2018	InfoTel TELEKOMUNIKAČNÍ SLUŽBY
INVESTOR: Slovak Telekom, a.s.		STUPEŇ PD: ÚR	InfoTel, spol. s r.o., Novolíšeňská 18, 628 00 Brno
AKCE: INS_Klaster_VRNV_01_Transport_Kladzany INS_Klaster_VRNV_01_Transport_Kladzany			ZMENA: -- / ZAKÁZKOVÉ Č.: 2018-89-002
VÝKRES: Situácia - trasa v KM			MERÍTKO: 1:1000 / VÝKRES Č.: 2-06



LEGENDA:

TRASA VEDENIA - VÝKOP (SLOVAK TELEKOM, a.s.) - TRANSPORT

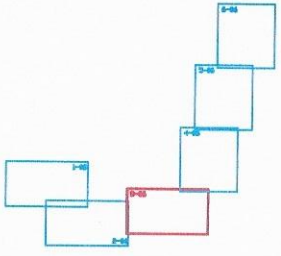



VYPRACOVAL: Bc. Laura Zabáková	SCHVÁLIL: Ing. Jiří Jurka, Ph.D.	DATUM: 10/2018	InfoTel TELEKOMUNIKAČNÍ SLUŽBY
INVESTOR: Slovak Telekom, a.s.		STUPEŇ PD: ÚR	InfoTel, spol. s r.o., Novolíšeňská 18, 628 00 Brno
AKCE: INS_Klaster_VRNV_01_Transport_Kladzany INS_Klaster_VRNV_01_Transport_Kladzany			ZMĚNA: -- / ZAKÁZKOVÉ Č.: 2018-89-002
VÝKRES: Situácia - trasa v KM			MĚŘÍTKO: 1:1000 / VÝKRES Č.: 3-06



LEGENDA:

TRASA VEDENIA - VÝKOP (SLOVAK TELEKOM, a.s.) - TRANSPORT

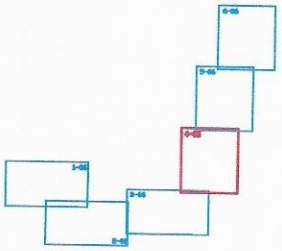



VYPRACOVAL: Bc. Laura Zabáková	SCHVÁLIL: Ing. Jiří Jurka, Ph.D.	DATUM: 10/2018	InfoTel TELEKOMUNIKAČNÍ SLUŽBY
INVESTOR: Slovak Telekom, a.s.		STUPEŇ PD: ÚR	InfoTel, spol. s r.o., Novolíšeňská 18, 628 00 Brno
AKCE: INS_Klaster_VRNV_01_Transport_Kladzany INS_Klaster_VRNV_01_Transport_Kladzany			ZMĚNA: – / ZAKÁZKOVÉ Č.: 2018-89-002
VÝKRES: Situácia - trasa v KM			MĚŘÍTKO: 1:1000 / VÝKRES Č.: 4-06

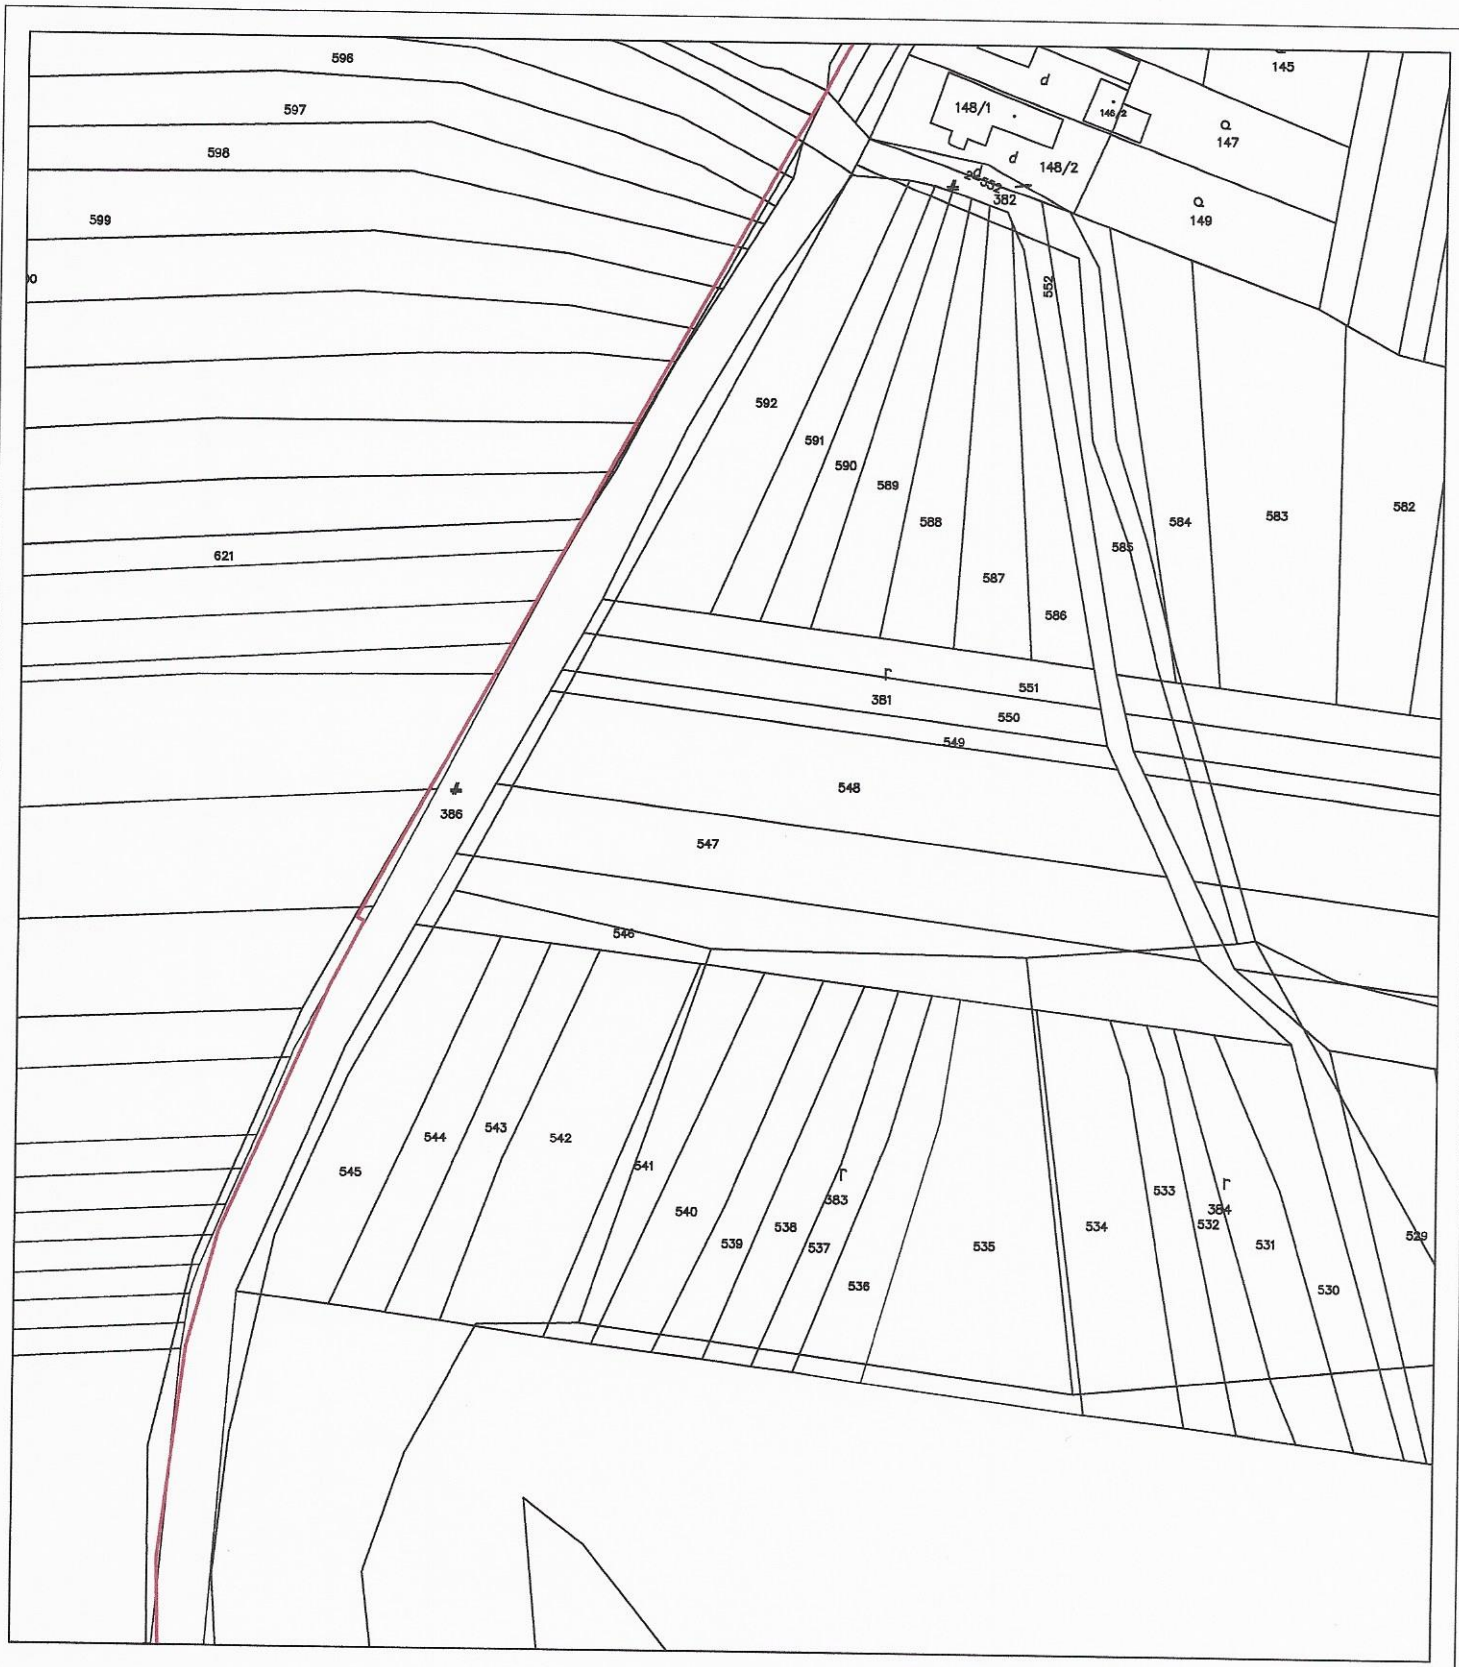

LEGENDA:

TRASA VEDENIA - VÝKOP (SLOVAK TELEKOM, a.s.) - TRANSPORT

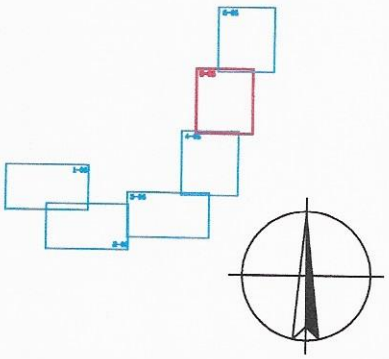

VYPRACOVAL: Bc. Laura Zabáková	SCHVÁLIL: Ing. Jiří Jurka, Ph.D.	DATUM: 10/2018	InfoTel TELEKOMUNIKAČNÍ SLUŽBY
INVESTOR: Slovak Telekom, a.s.		STUPEŇ PD: ÚR	InfoTel, spol. s r.o., Novolíšeňská 18, 628 00 Brno
AKCE: INS_Klaster_VRNV_01_Transport_Kladzany INS_Klaster_VRNV_01_Transport_Kladzany			ZMĚNA: -- / ZAKÁZKOVÉ Č.: 2018-89-002
VÝKRES: Situácia - trasa v KM			MĚŘÍTKO: 1:1000 / VÝKRES Č.: 5-06



LEGENDA:

TRASA VEDENIA - VÝKOP (SLOVAK TELEKOM, a.s.) - TRANSPORT

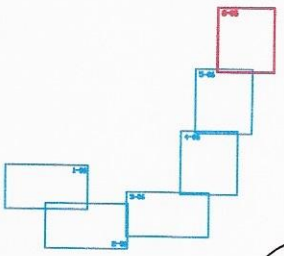

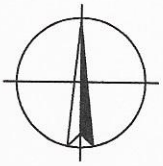

VYPRACOVAL: Bc. Laura Zabáková	SCHVÁLIL: Ing. Jiří Jurka, Ph.D.	DATUM: 10/2018	InfoTel TELEKOMUNIKAČNÍ SLUŽBY
INVESTOR: Slovak Telekom, a.s.		STUPEŇ PD: ÚR	InfoTel, spol. s r.o., Novolíšeňská 18, 628 00 Brno
AKCE: INS_Klaster_VRNV_01_Transport_Kladzany INS_Klaster_VRNV_01_Transport_Kladzany		ZMĚNA: –	ZAKÁZKOVÉ Č.: 2018-89-002
VÝKRES: Situácia - trasa v KM		MĚŘÍTKO: 1:1000	VÝKRES Č.: 6-06